


WYRYS ZE STUDIUM UWARUNKOWAŃ I KIERUNKÓW
ZAGOSPODAROWANIA PRZESTRZENNEGO

ZAŁĄCZNIK NR 1
skala 1 : 35 000

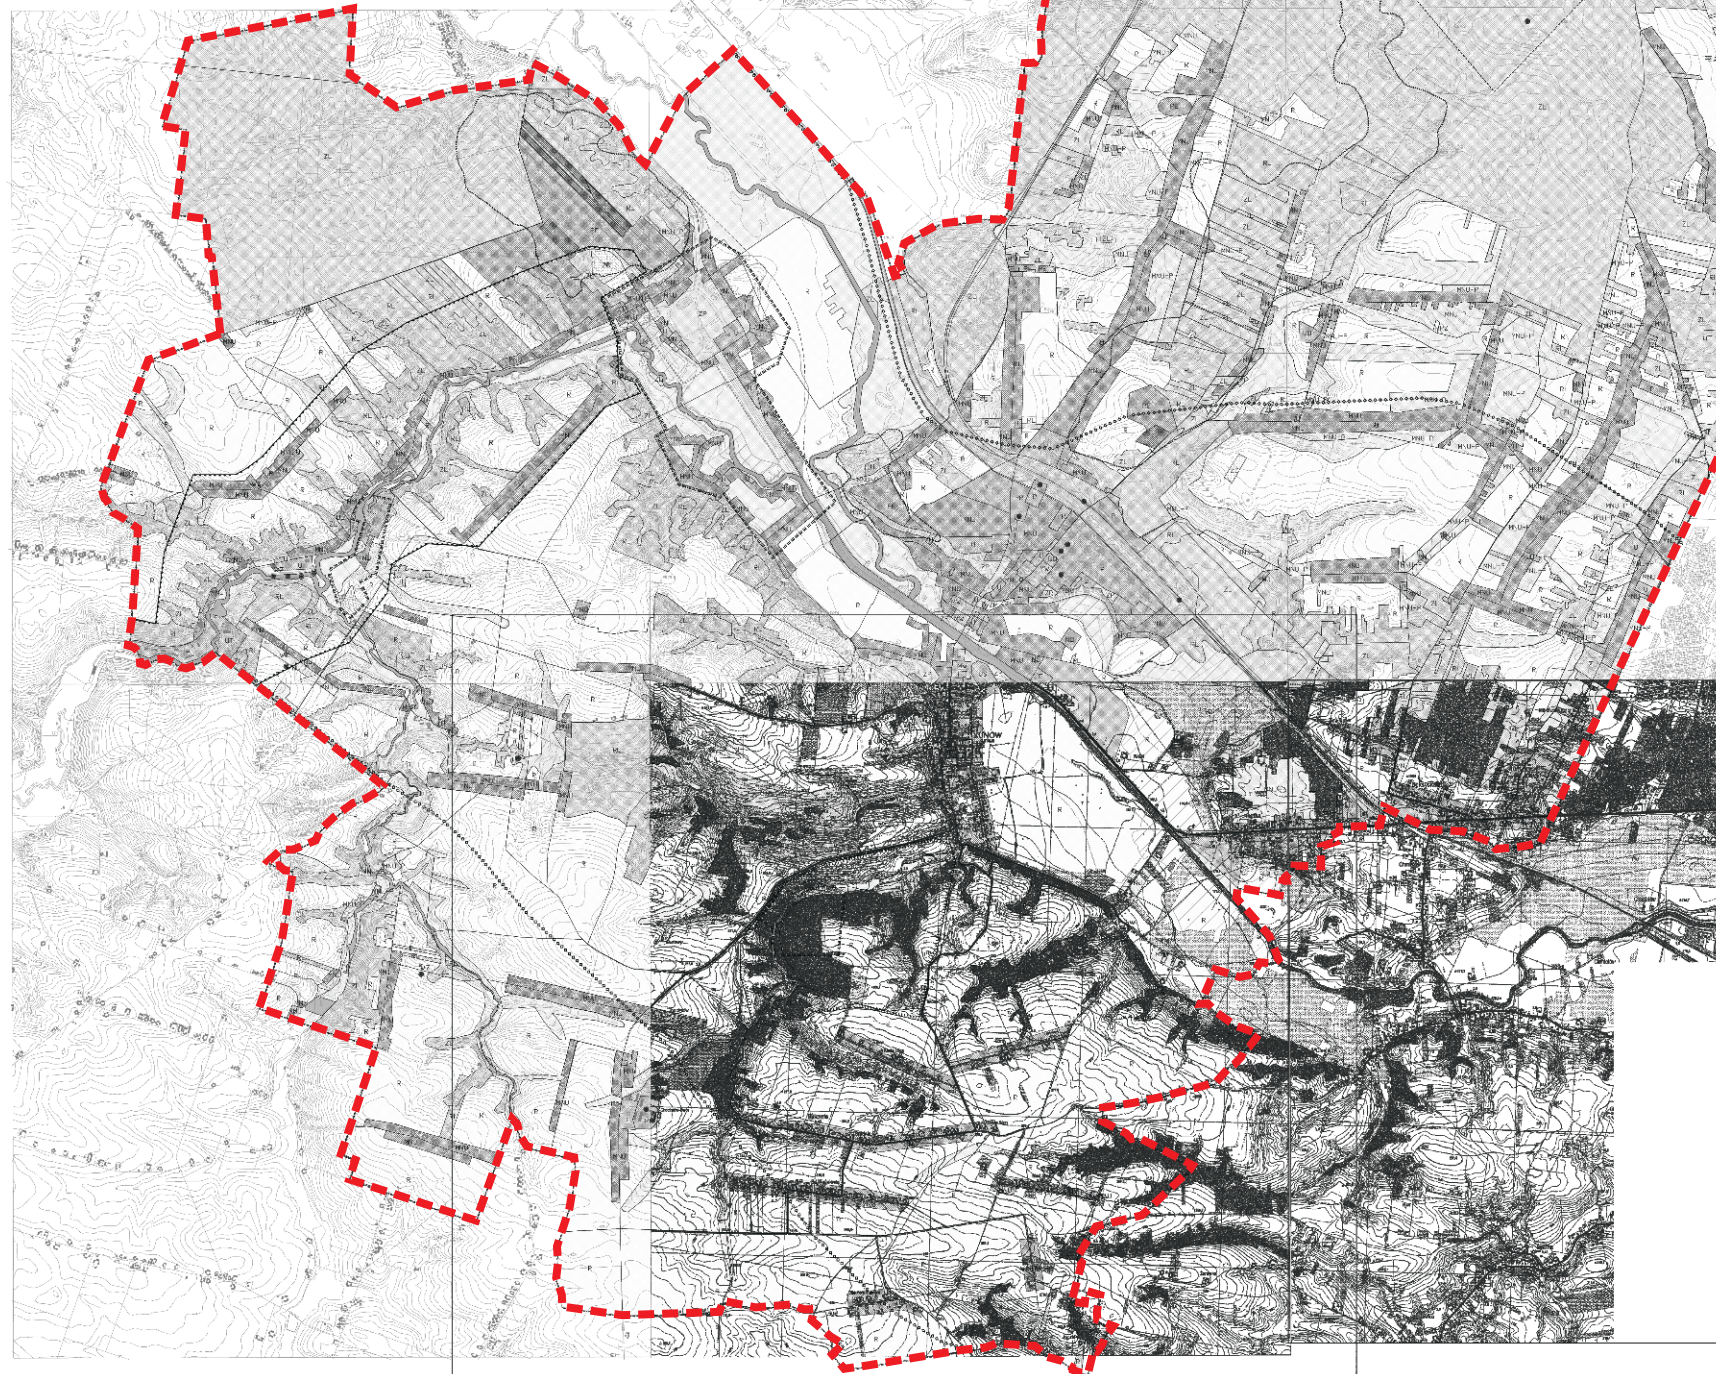


Załącznik GRAFICZNY Nr 1

do Uchwały Nr z dnia 2016 r.

Rady Miejskiej w Kunowie

oznaczenia:

 Granice opracowania zmiany studium uikzp