

**UCHWAŁA NR CVIII.727.2024  
RADY MIEJSKIEJ W KUNOWIE**

z dnia 28 marca 2024 r.

**w sprawie przystąpienia do sporządzenia miejscowego planu zagospodarowania przestrzennego dla  
obszarów występowania złóż kopalin oraz wybranych obszarów w gminie Kunów**

Na podstawie art. 7 ust. 1, art. 18 ust. 2 pkt 5 ustawy z dnia 8 marca 1990 r. o samorządzie gminnym (Dz. U. z 2023 r. poz. 40, 572, 1463 i 1688), art. 14 ust. 1 i 2 ustawy z dnia 27 marca 2003 r. o planowaniu i zagospodarowaniu przestrzennym (Dz. U. z 2023 r. poz. 977, 1506, 1597, 1688, 1890, 2029 i 2739) oraz art. 67 ust. 3 pkt 1 ustawy z dnia 7 lipca 2023 r. o zmianie ustawy o planowaniu i zagospodarowaniu przestrzennym oraz niektórych innych ustaw (Dz. U. poz. 1688), uchwała się, co następuje:

**§ 1. 1.** Przystępuje się do sporządzenia miejscowego planu zagospodarowania przestrzennego dla obszarów występowania złóż kopalin oraz wybranych obszarów w gminie Kunów.

2. Granice obszarów objętych sporządzeniem miejscowego planu zagospodarowania przestrzennego zostały wskazane na załącznikach od nr 1 do nr 12, które stanowią integralną część uchwały.

**§ 2.** Wykonanie uchwały powierza się Burmistrzowi Miasta i Gminy w Kunowie.

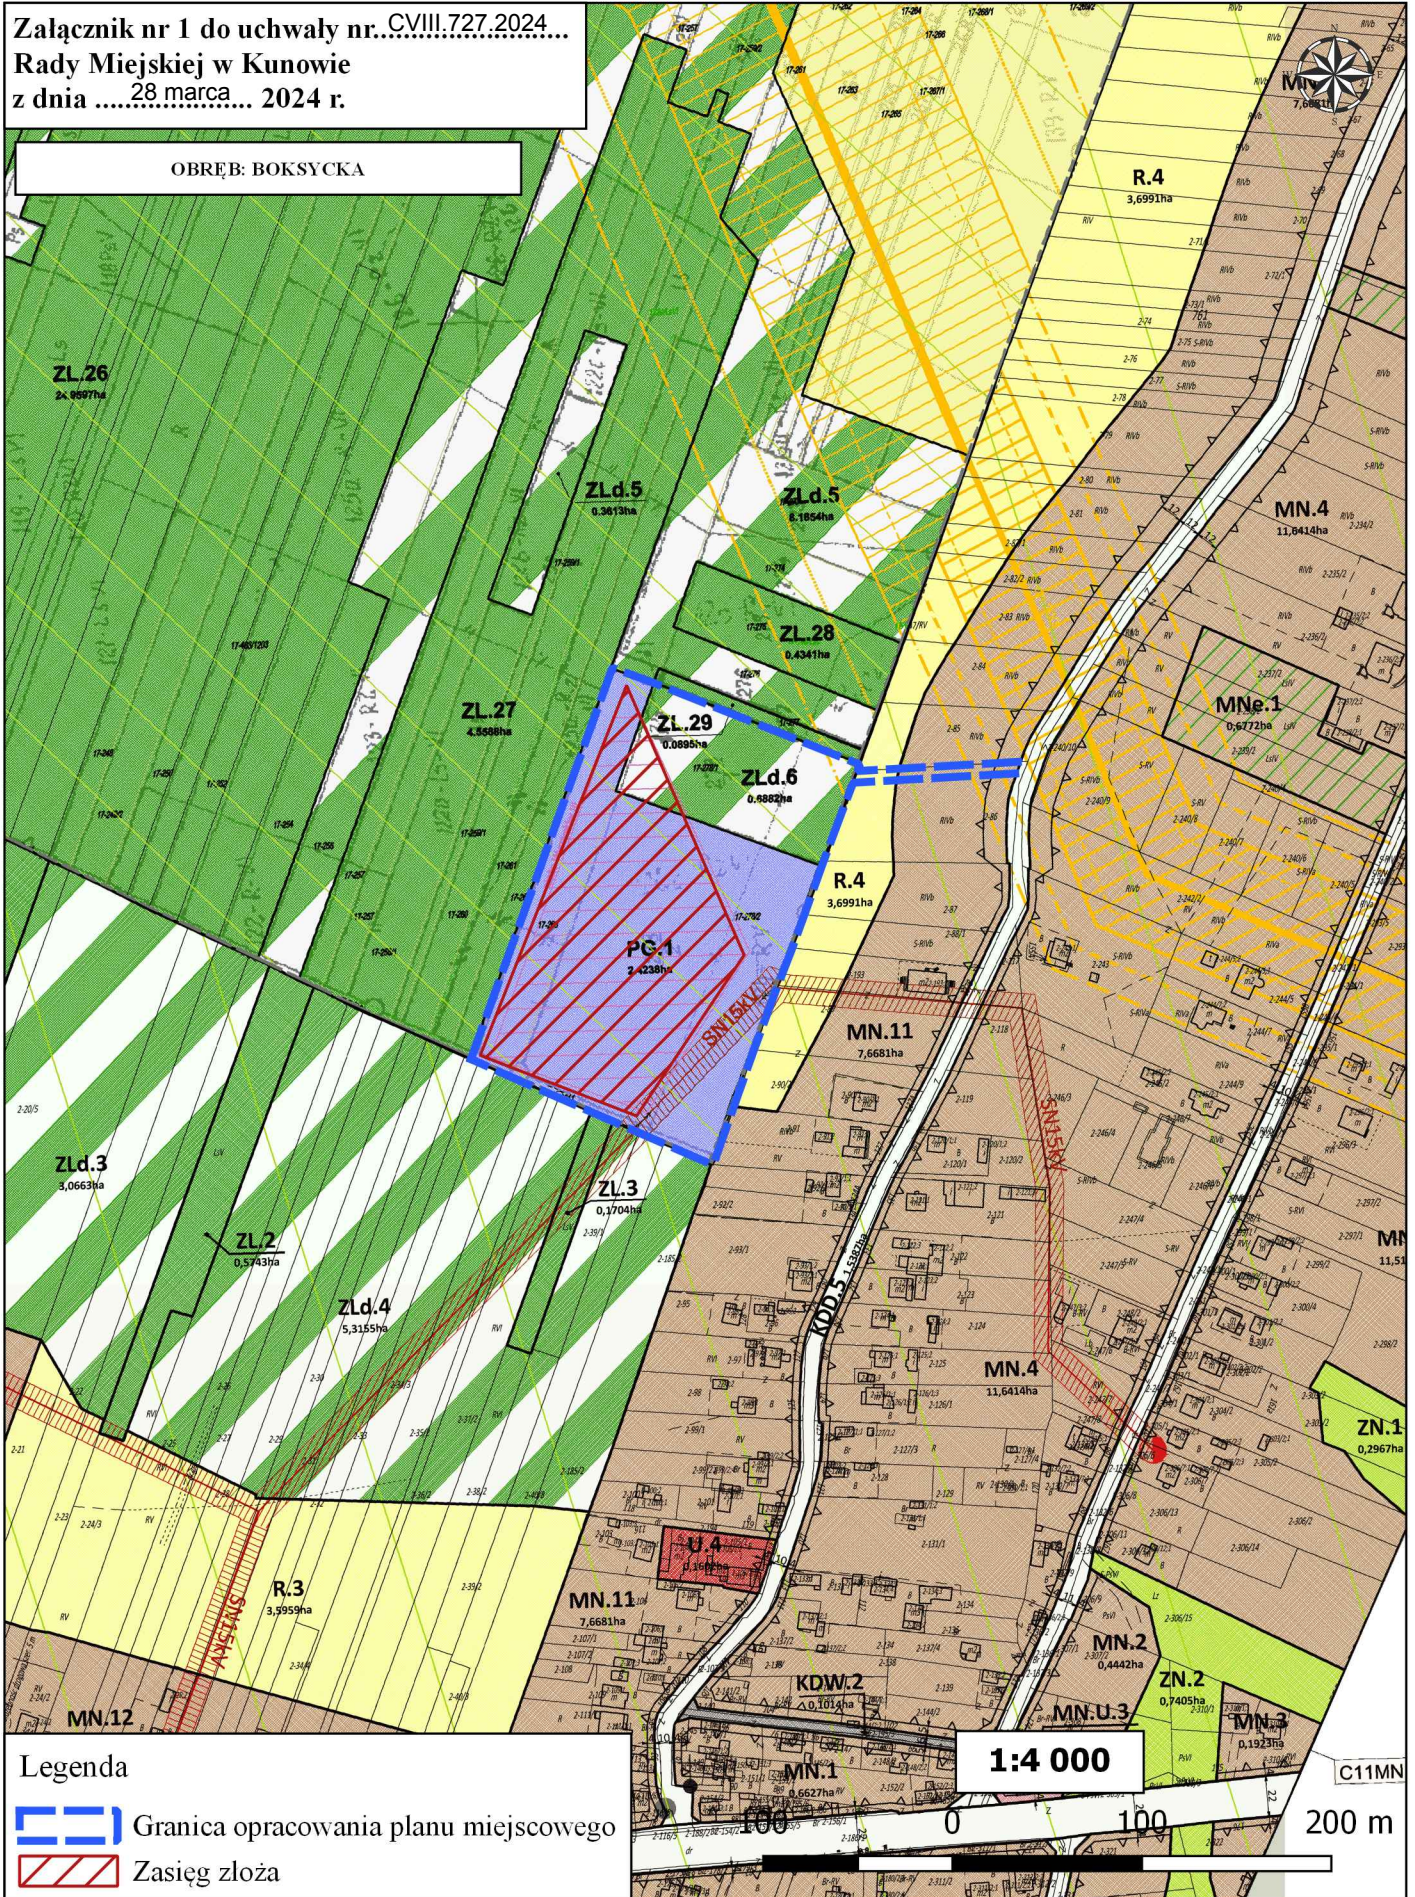
**§ 3.** Uchwała wchodzi w życie z dniem podjęcia.

Przewodniczący Rady  
Miejskiej w Kunowie



**Piotr Bek**

Załącznik nr 1 do uchwały nr...CVIII.727.2024...  
Rady Miejskiej w Kunowie  
z dnia .....28 marca... 2024 r.

OBRĘB: BOKSYCKA



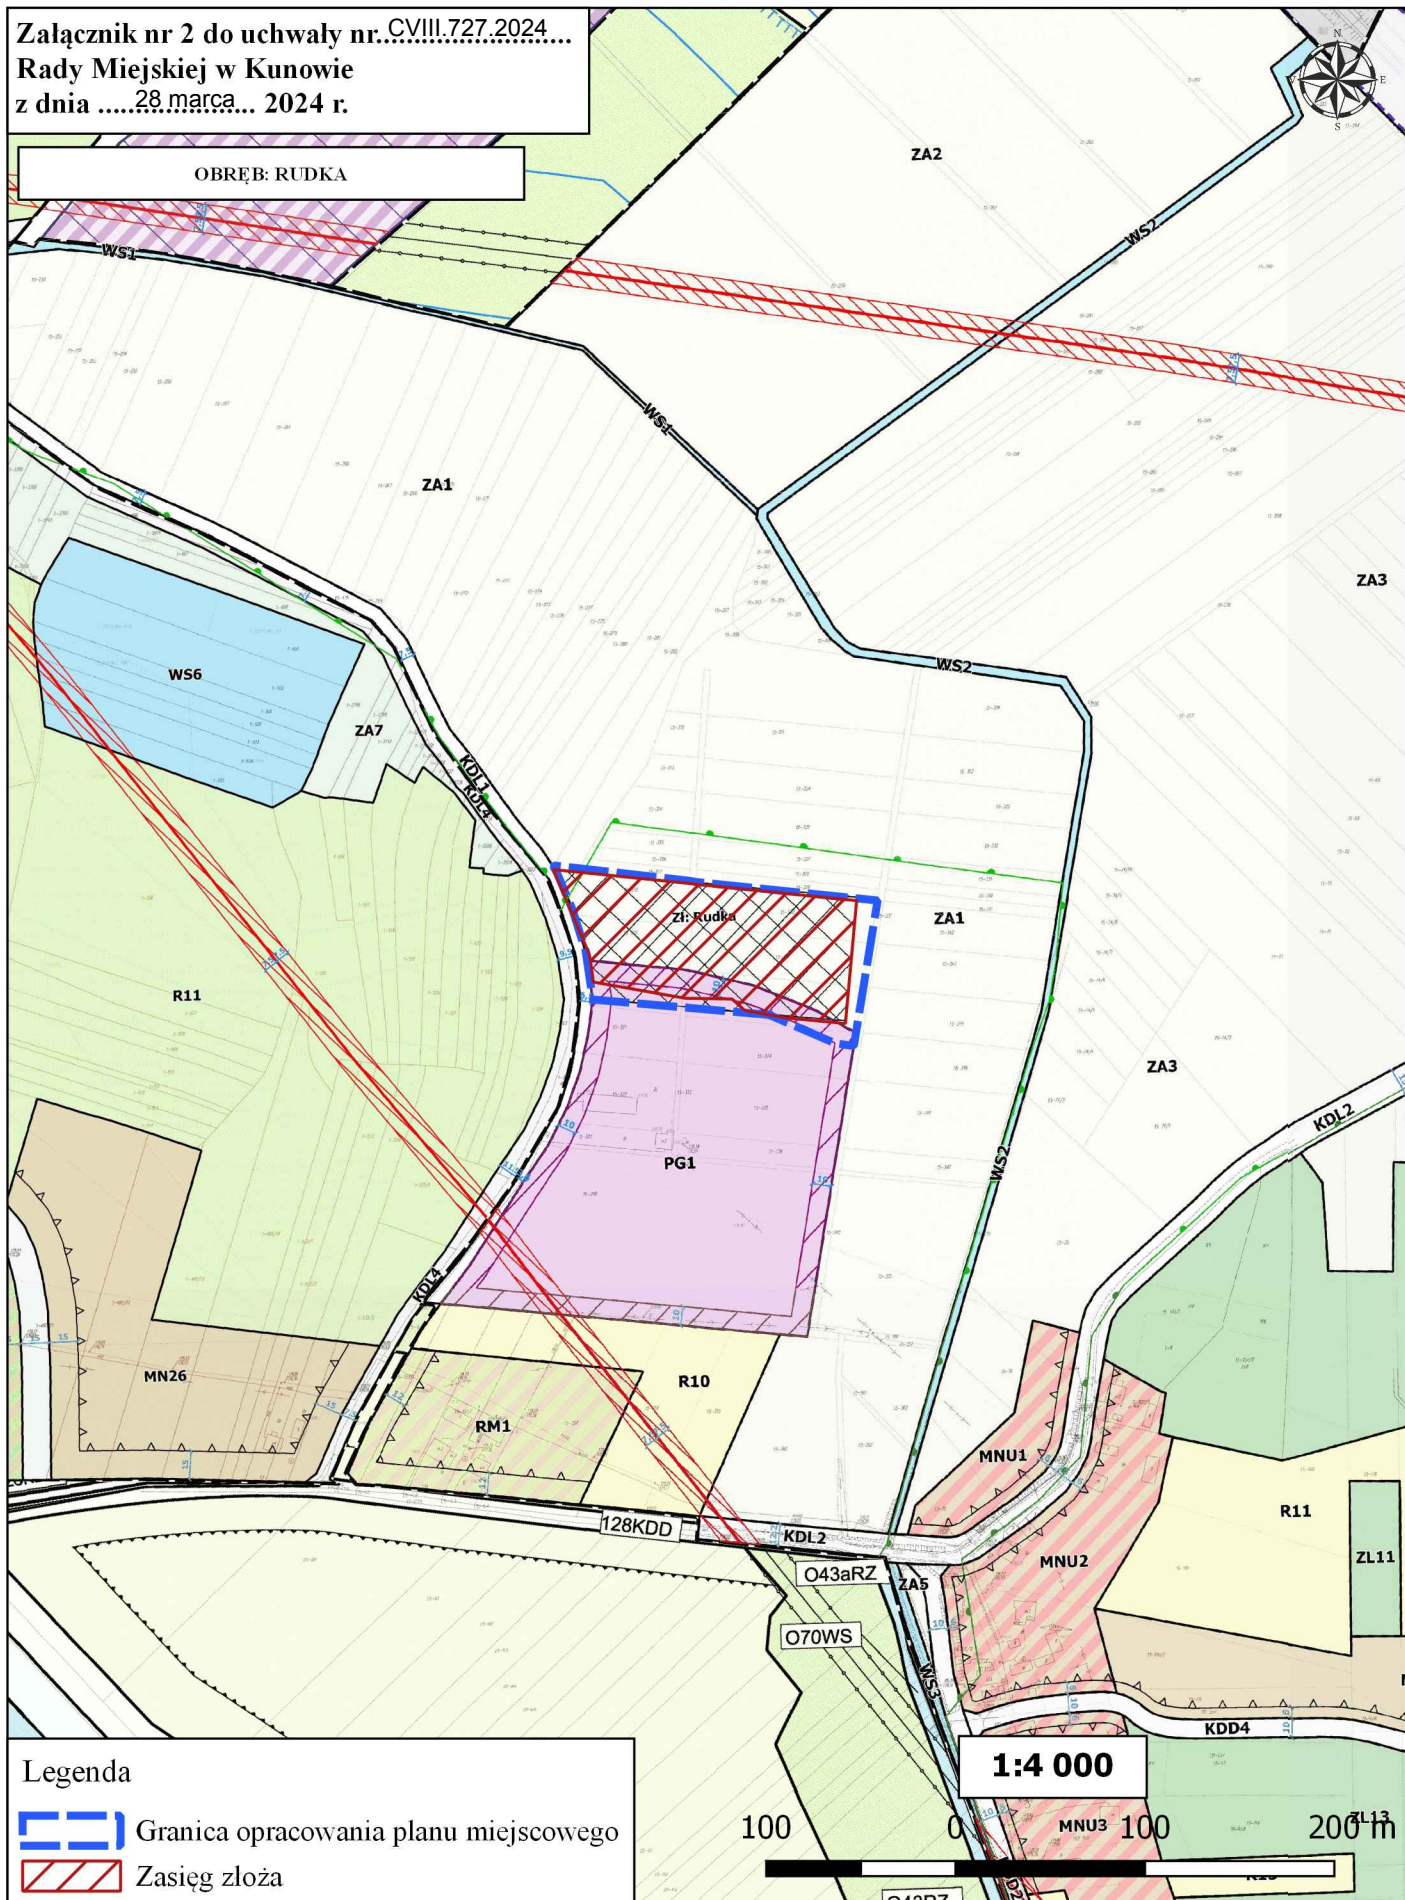
Legenda

-  Granica opracowania planu miejscowego
-  Zasięg złoża



1:4 000

Załącznik nr 2 do uchwały nr CVIII.727.2024...  
Rady Miejskiej w Kunowie  
z dnia .....28 marca... 2024 r.

OBRĘB: RUDKA



Legenda

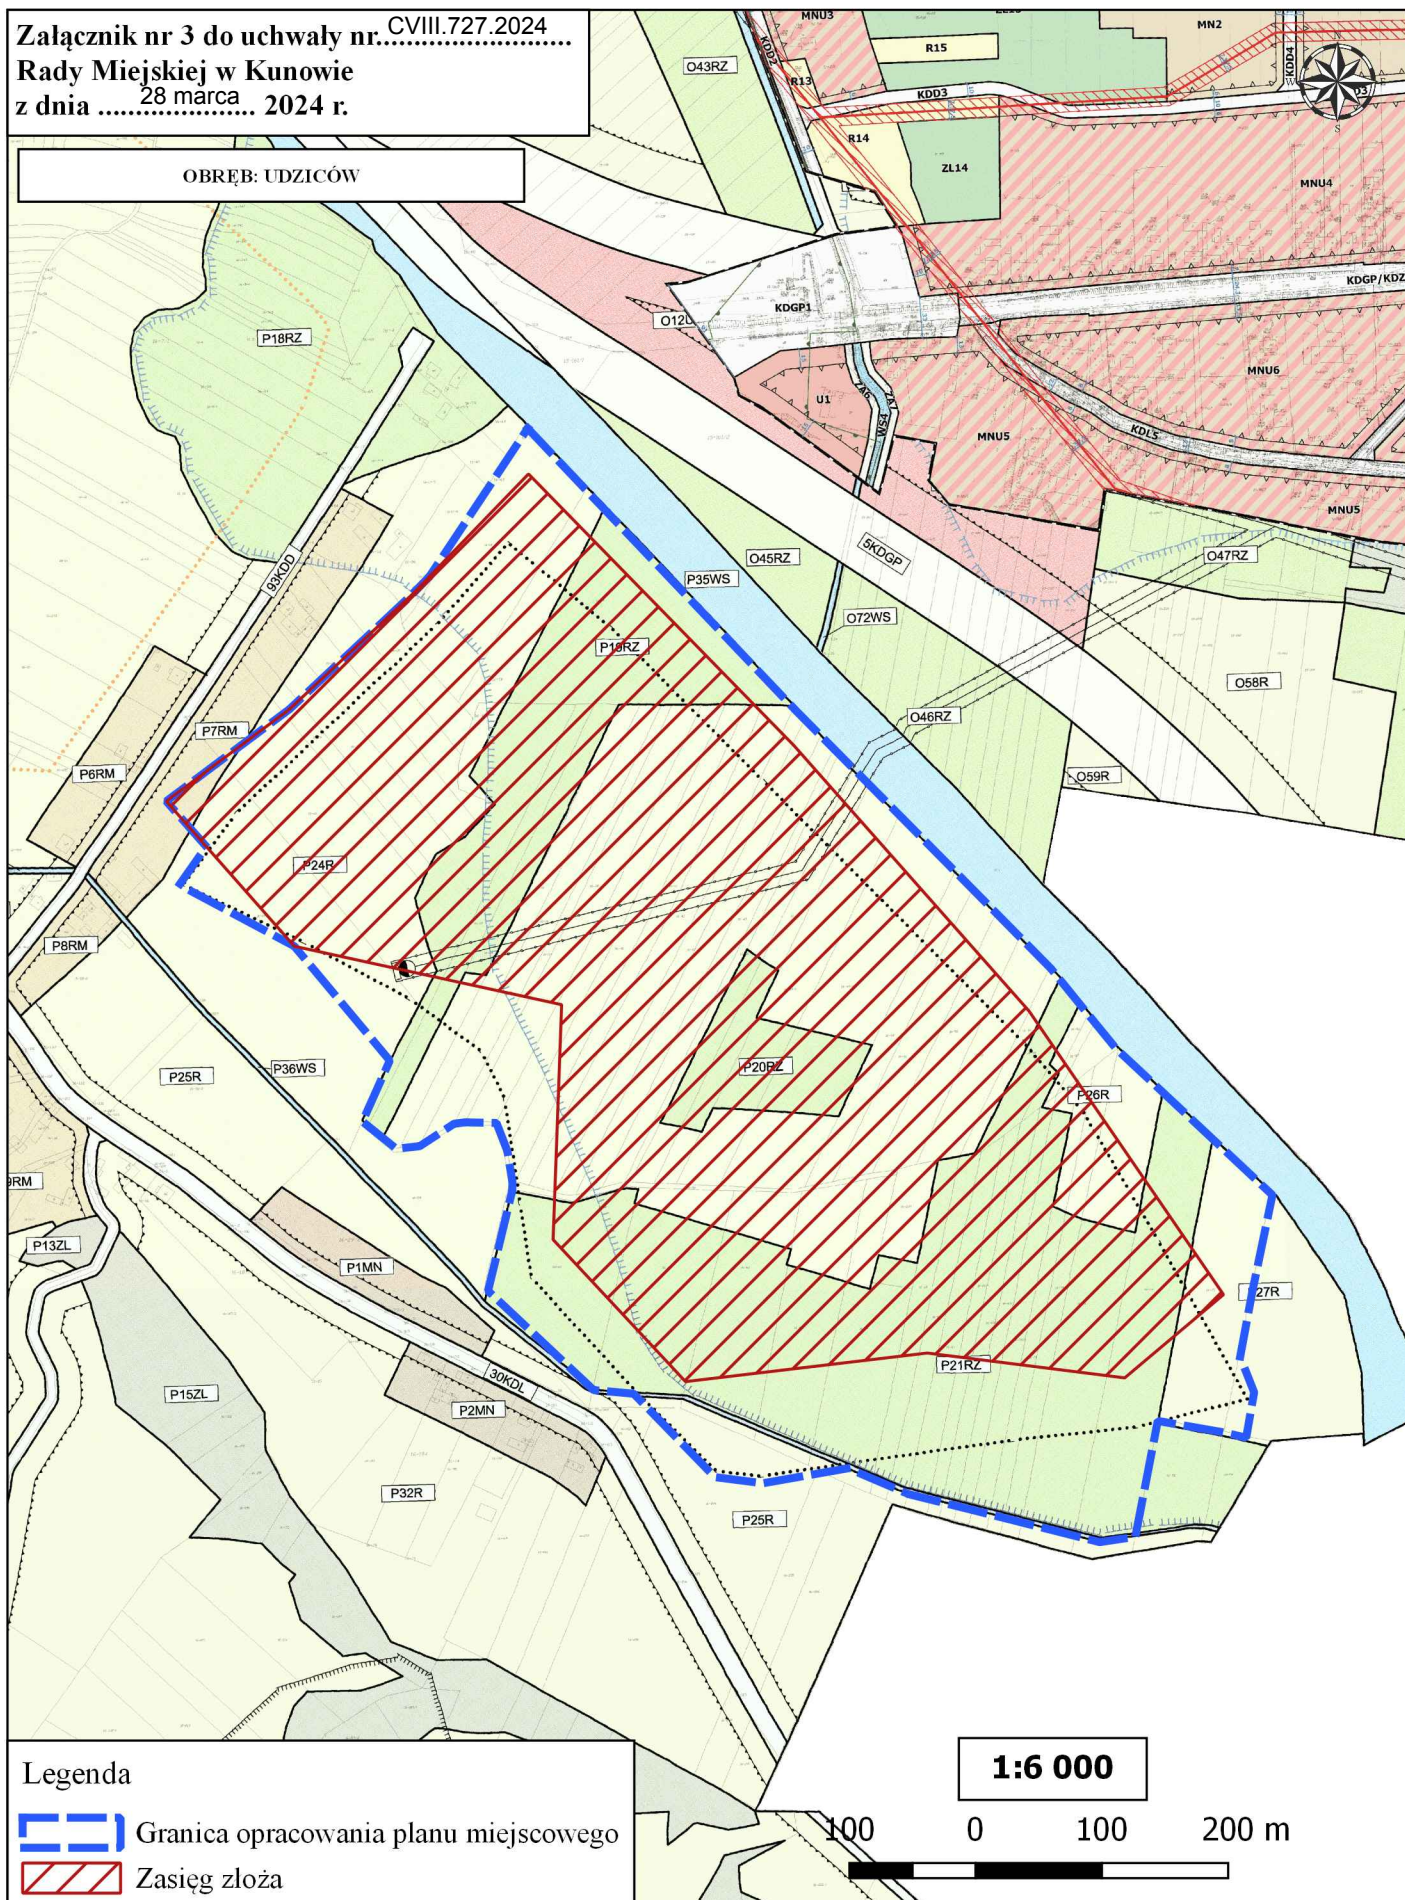
-  Granica opracowania planu miejscowego
-  Zasięg złoza

1:4 000



100 0 100 200 m

Załącznik nr 3 do uchwały nr CVIII.727.2024  
Rady Miejskiej w Kunowie  
z dnia ..... 28 marca ..... 2024 r.

OBRĘB: UDZICÓW



Legenda

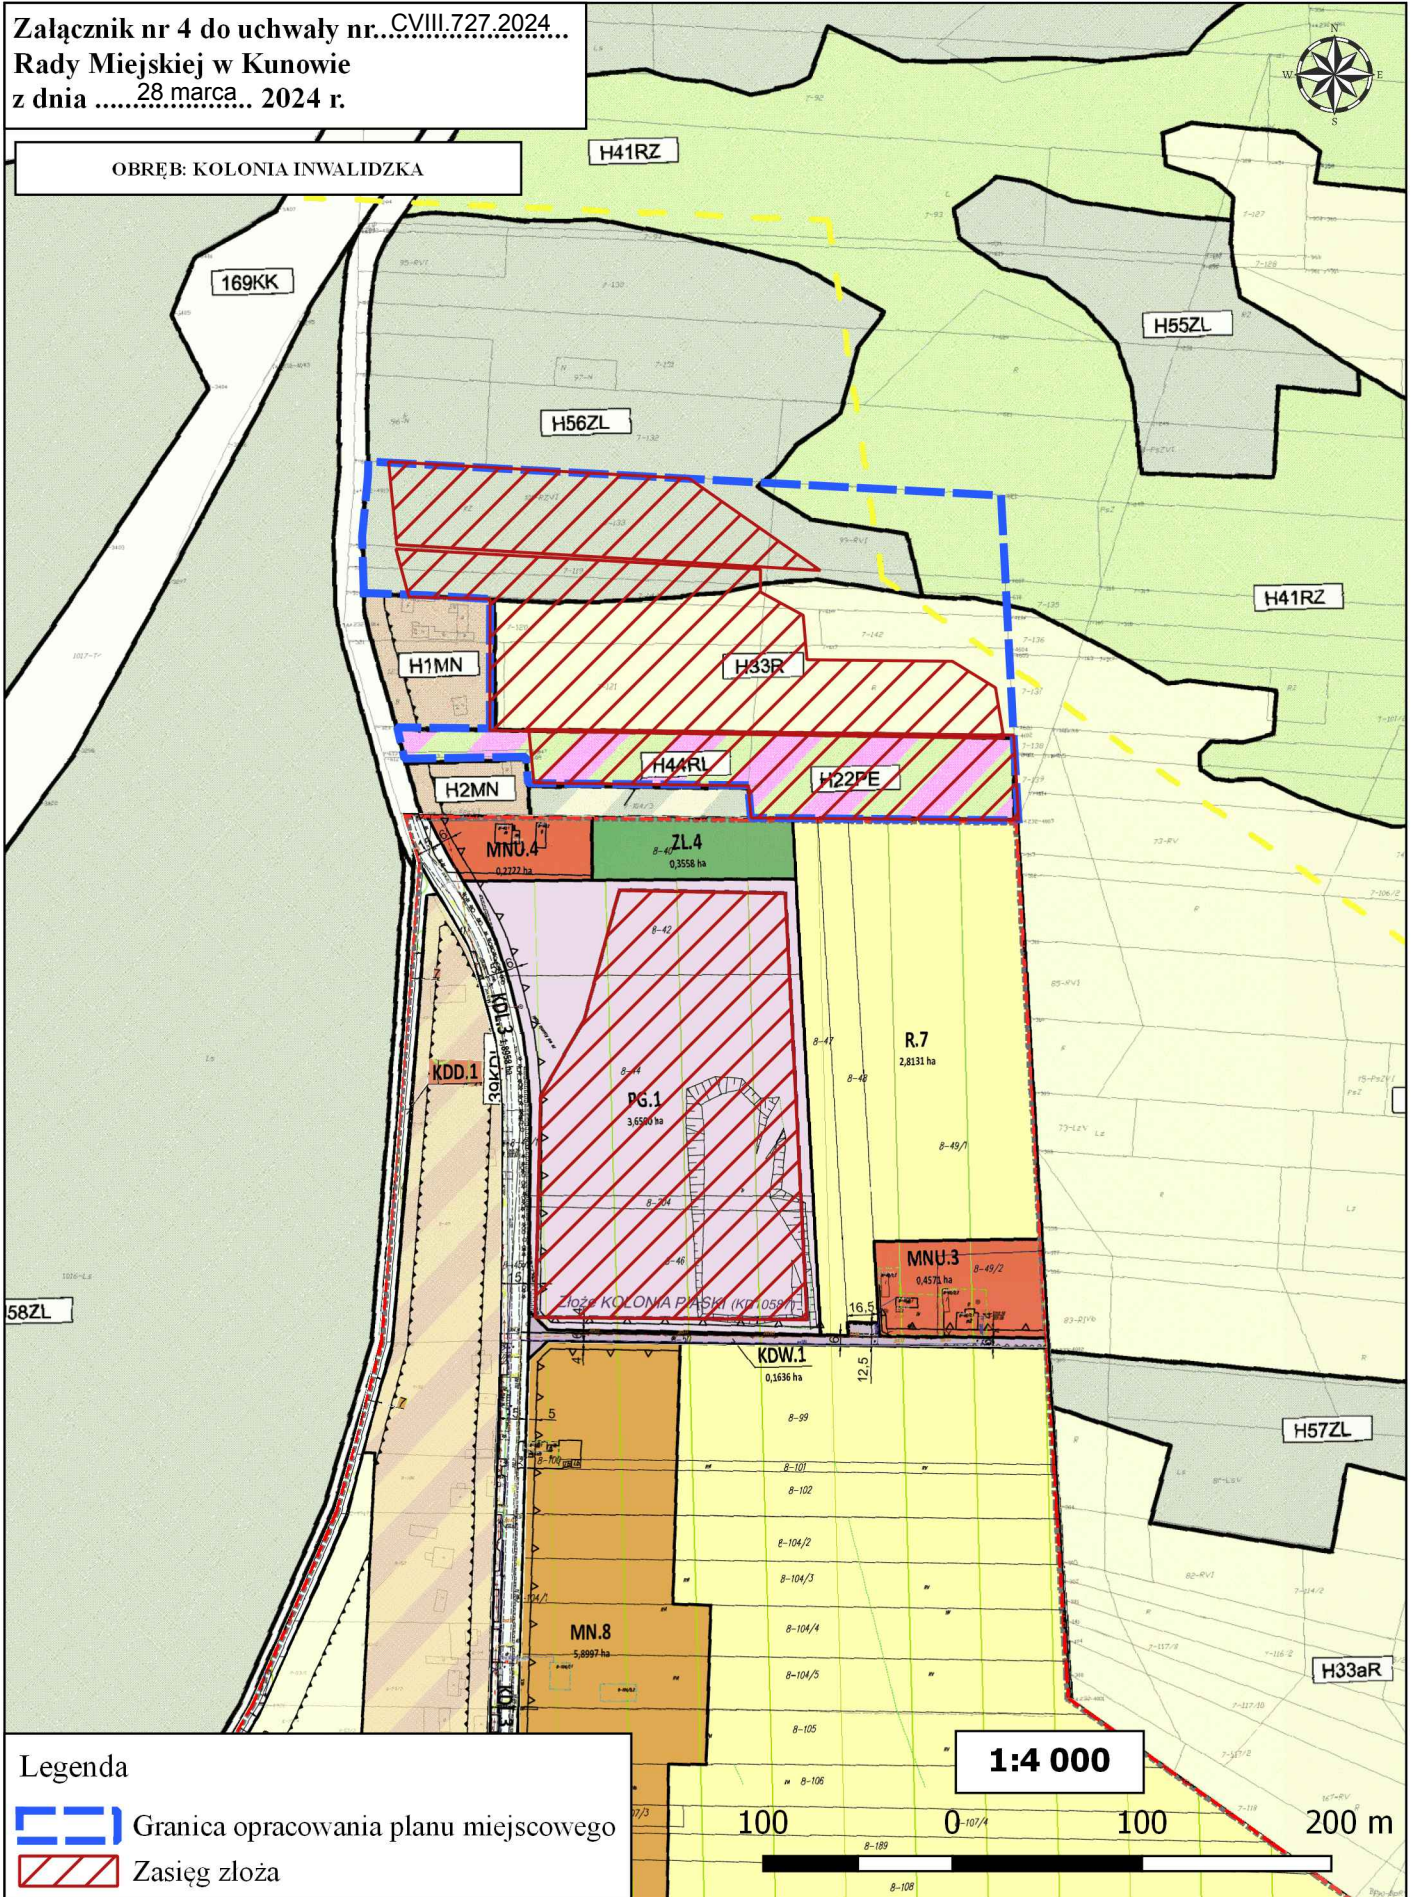
-  Granica opracowania planu miejscowego
-  Zasięg złoza

1:6 000

100 0 100 200 m

Załącznik nr 4 do uchwały nr...CVIII.727.2024...  
Rady Miejskiej w Kunowie  
z dnia .....28 marca... 2024 r.

OBRĘB: KOLONIA INWALIDZKA



**Legenda**

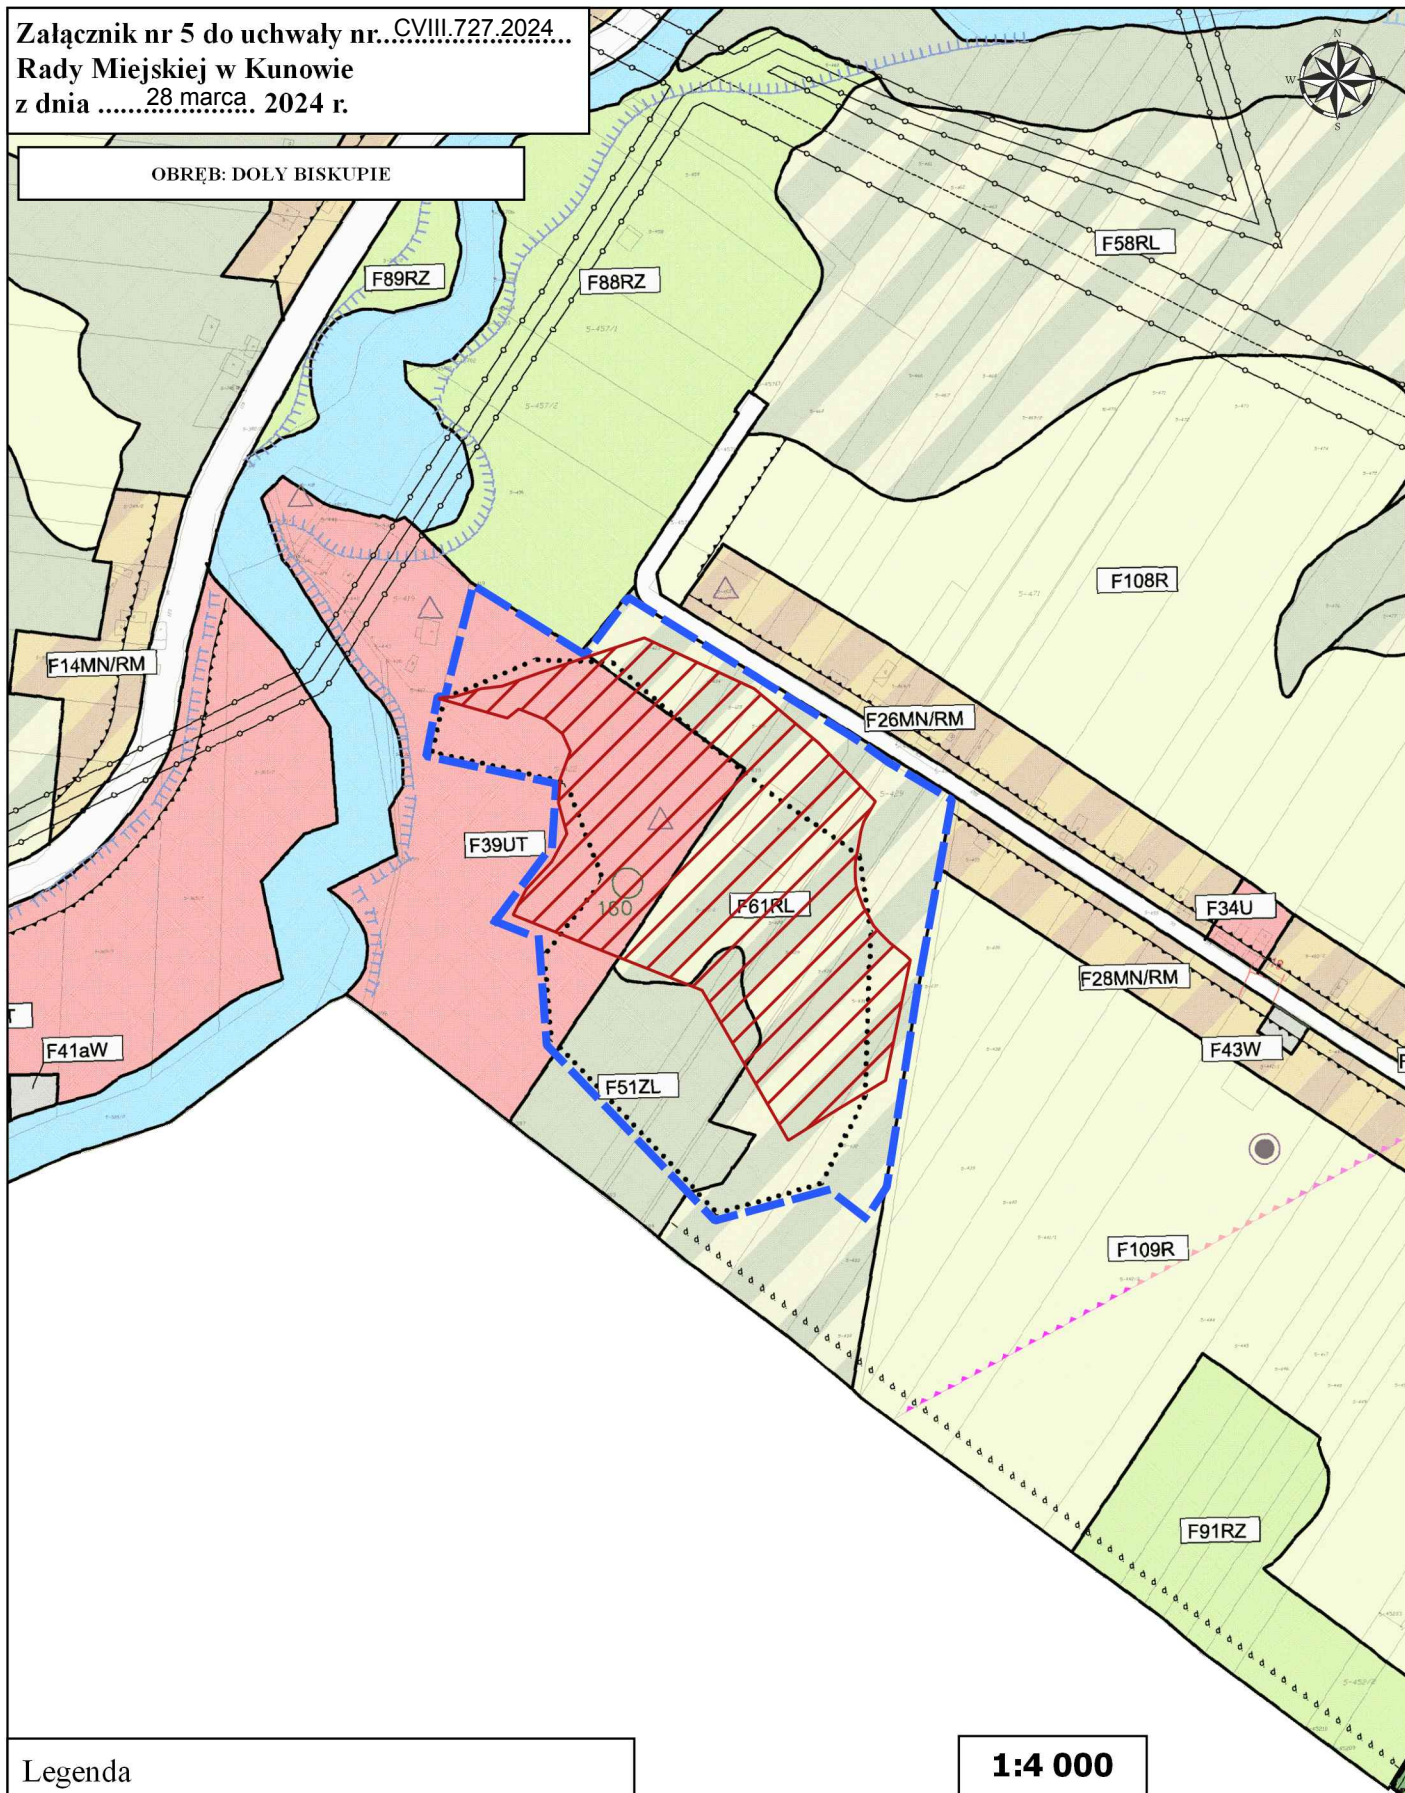
- Granica opracowania planu miejscowego
- Zasięg złoza

**1:4 000**





Załącznik nr 5 do uchwały nr...CVIII.727.2024...  
Rady Miejskiej w Kunowie  
z dnia .....28 marca. 2024 r.

OBRĘB: DOLY BISKUPIE



Legenda

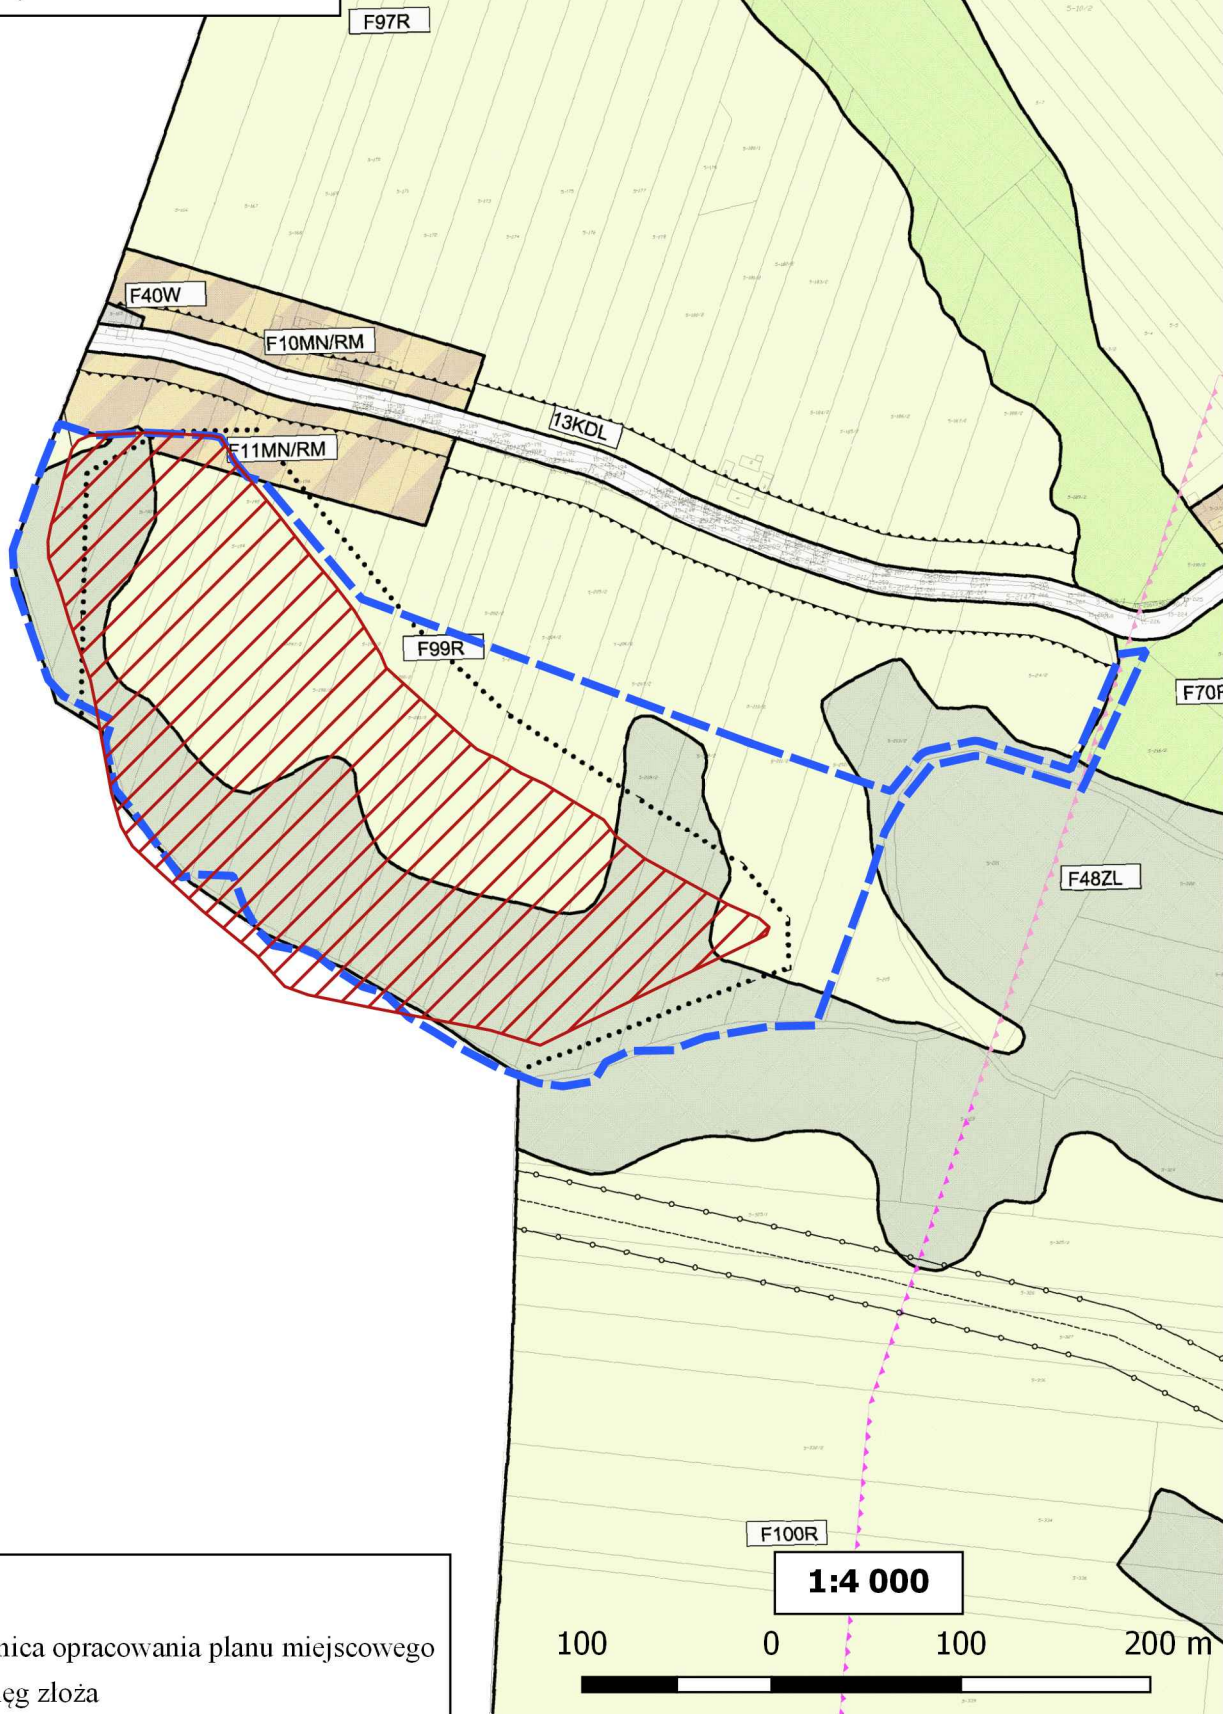
-  Granica opracowania planu miejscowego
-  Zasięg złoza

1:4 000





Załącznik nr 6 do uchwały nr.C.VIII.727.2024....  
Rady Miejskiej w Kunowie  
z dnia .....28 marca 2024 r.

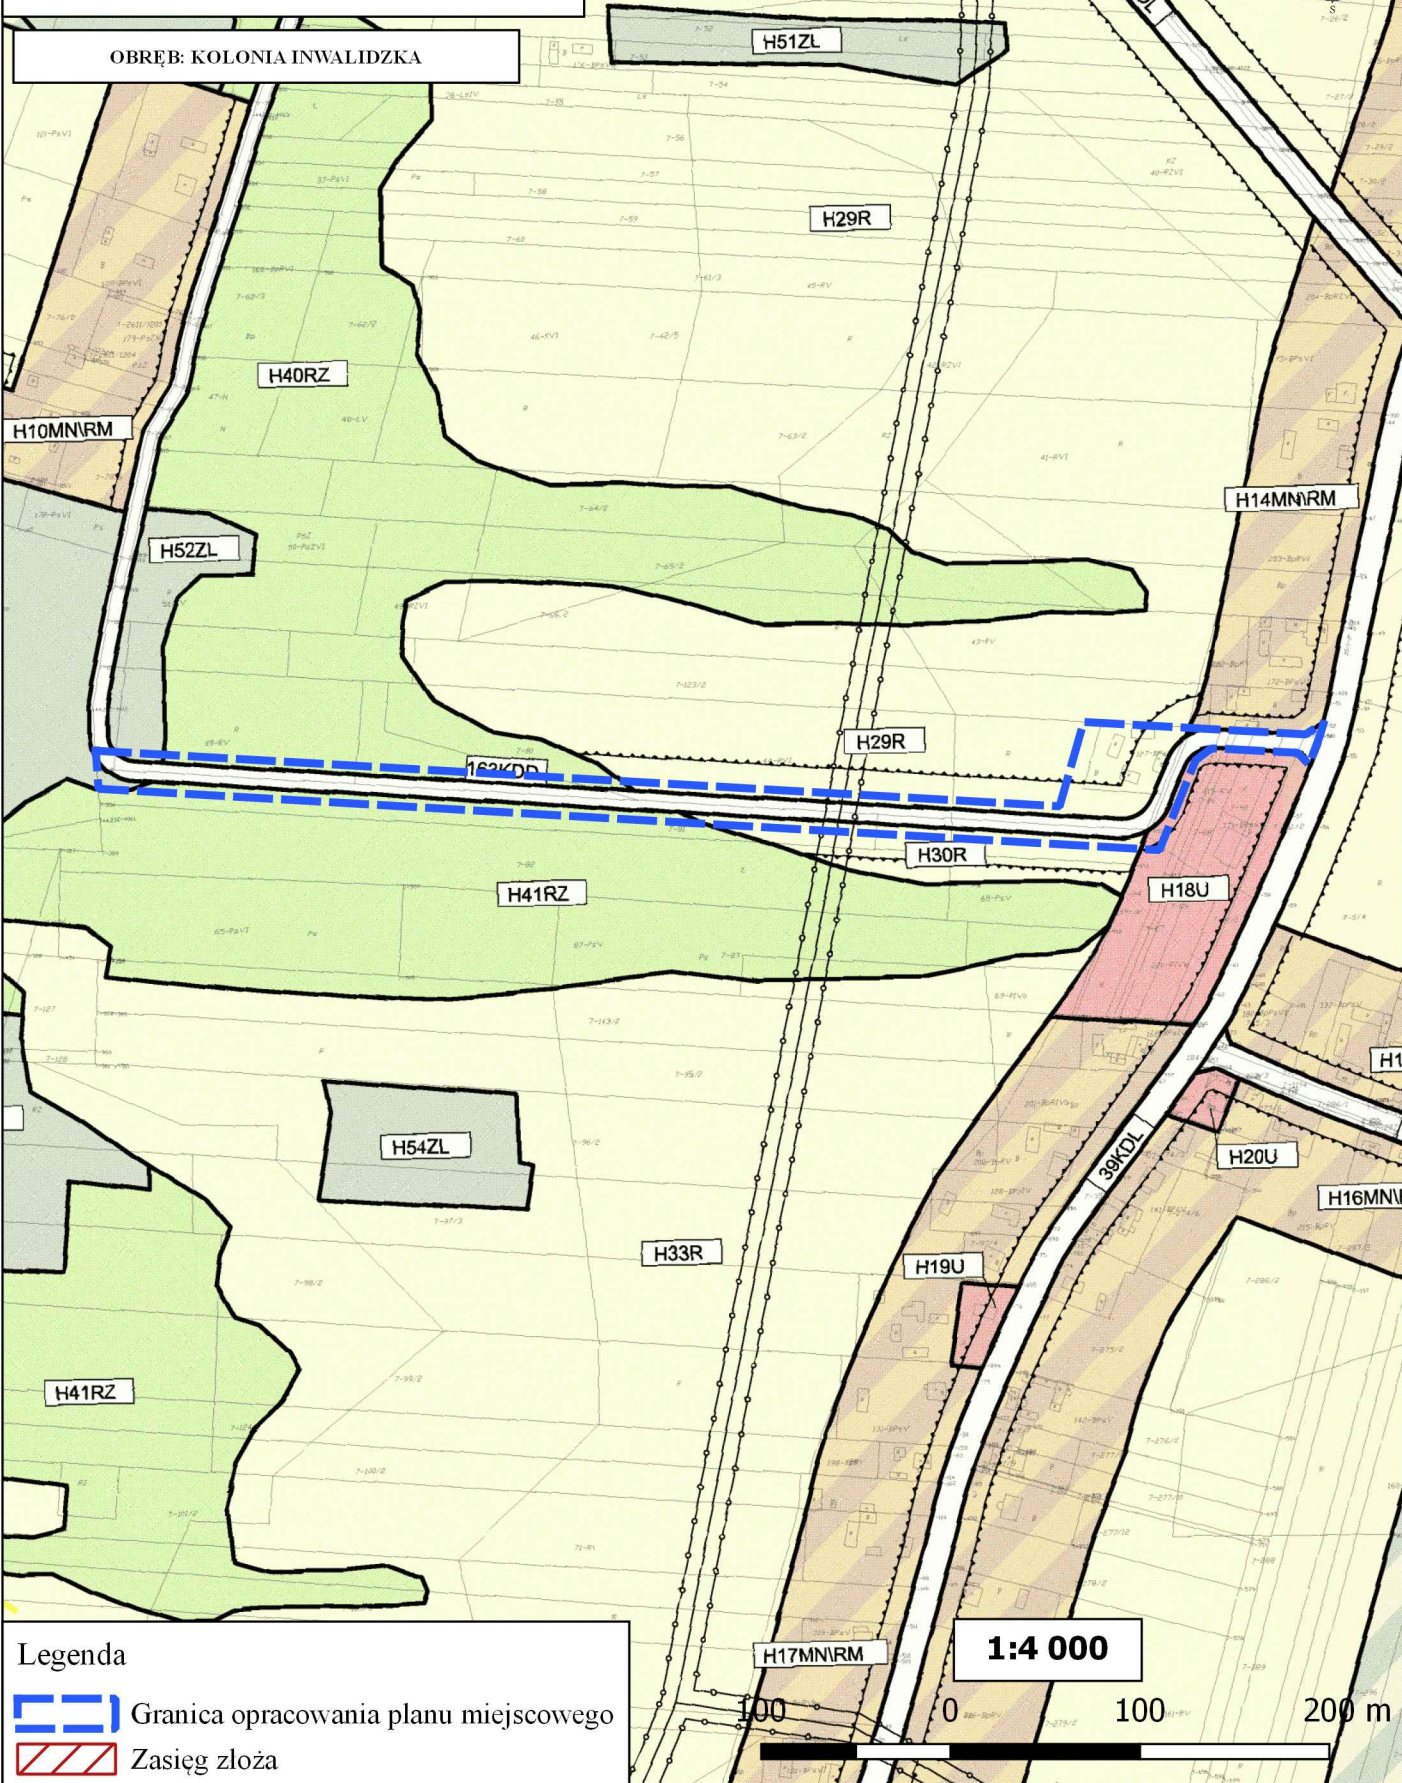
OBRĘB: DOLY BISKUPIE



Legenda

-  Granica opracowania planu miejscowego
-  Zasięg złoża

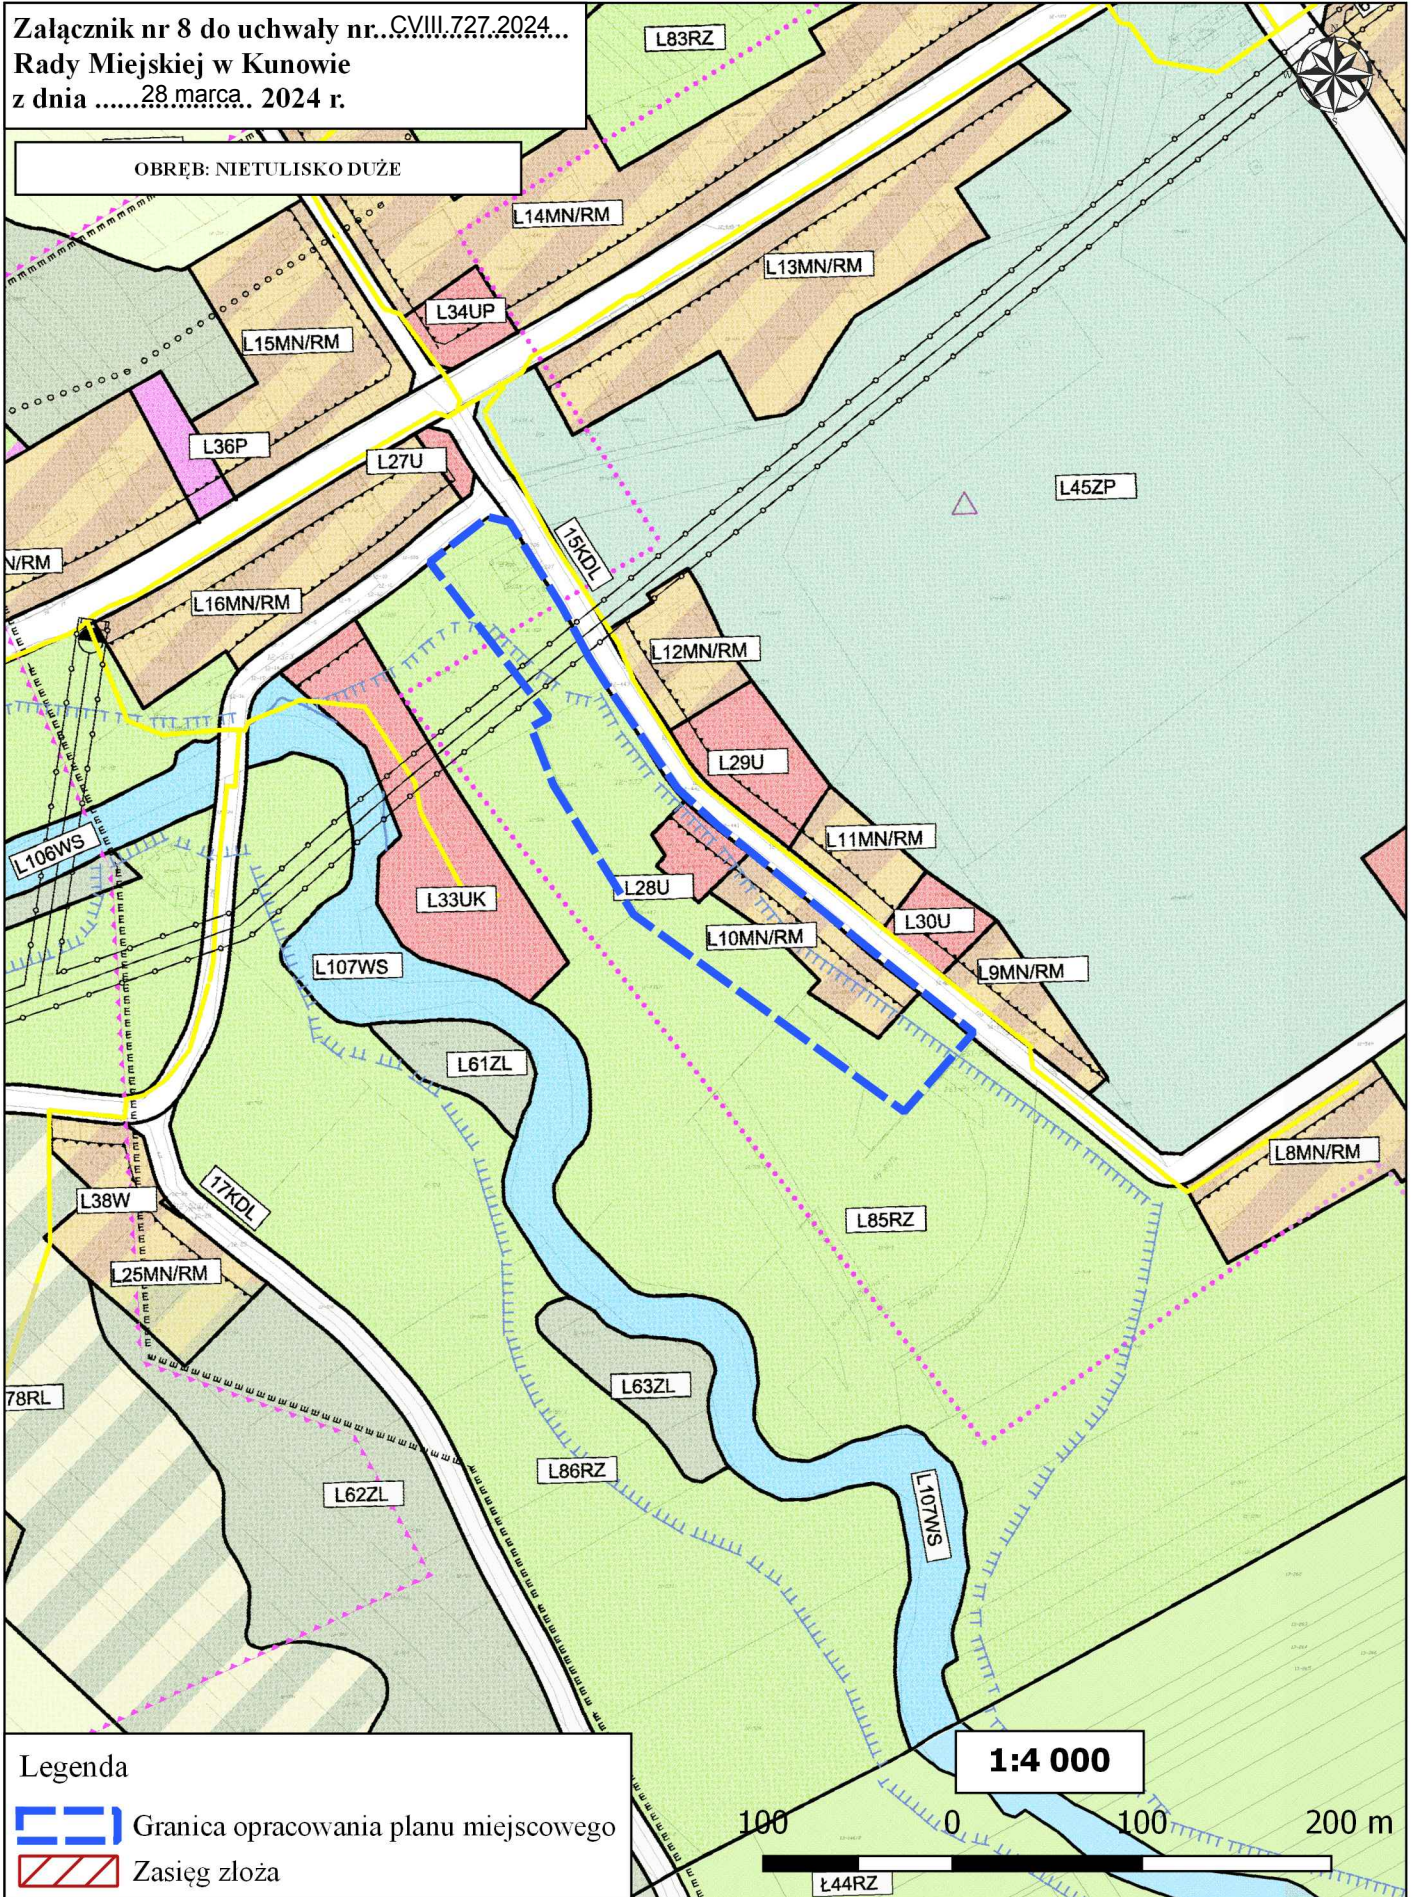
Załącznik nr 7 do uchwały nr.CVIII.727.2024...  
Rady Miejskiej w Kunowie  
z dnia .....28.marca.. 2024 r.







Załącznik nr 8 do uchwały nr..CVIII.727.2024...  
Rady Miejskiej w Kunowie  
z dnia .....28 marca. 2024 r.

OBRĘB: NIETULISKO DUŻE



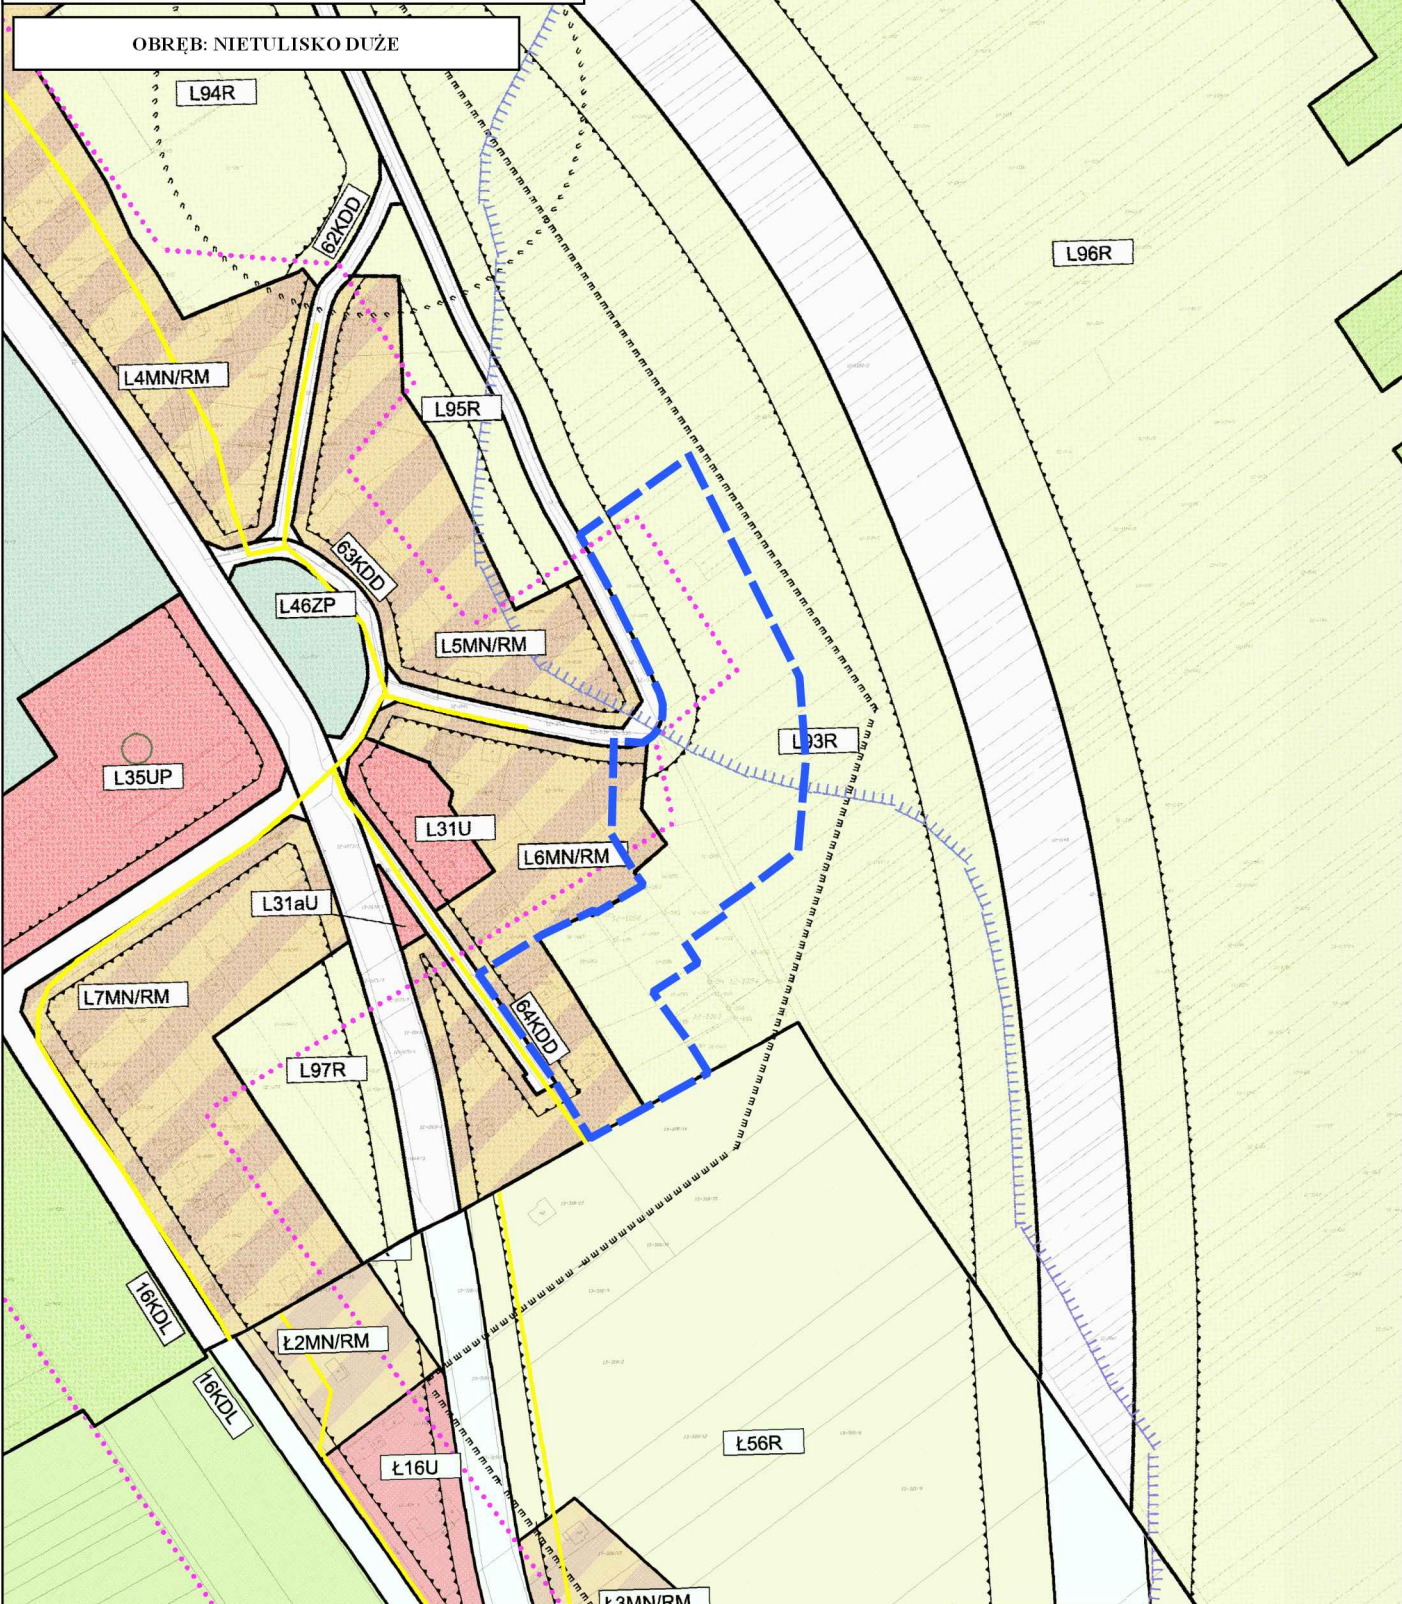
Legenda

-  Granica opracowania planu miejscowego
-  Zasięg złoża



1:4 000



Załącznik nr 9 do uchwały nr...CVIII.727.2024...  
Rady Miejskiej w Kunowie  
z dnia .....28 marca. 2024 r.



Legenda

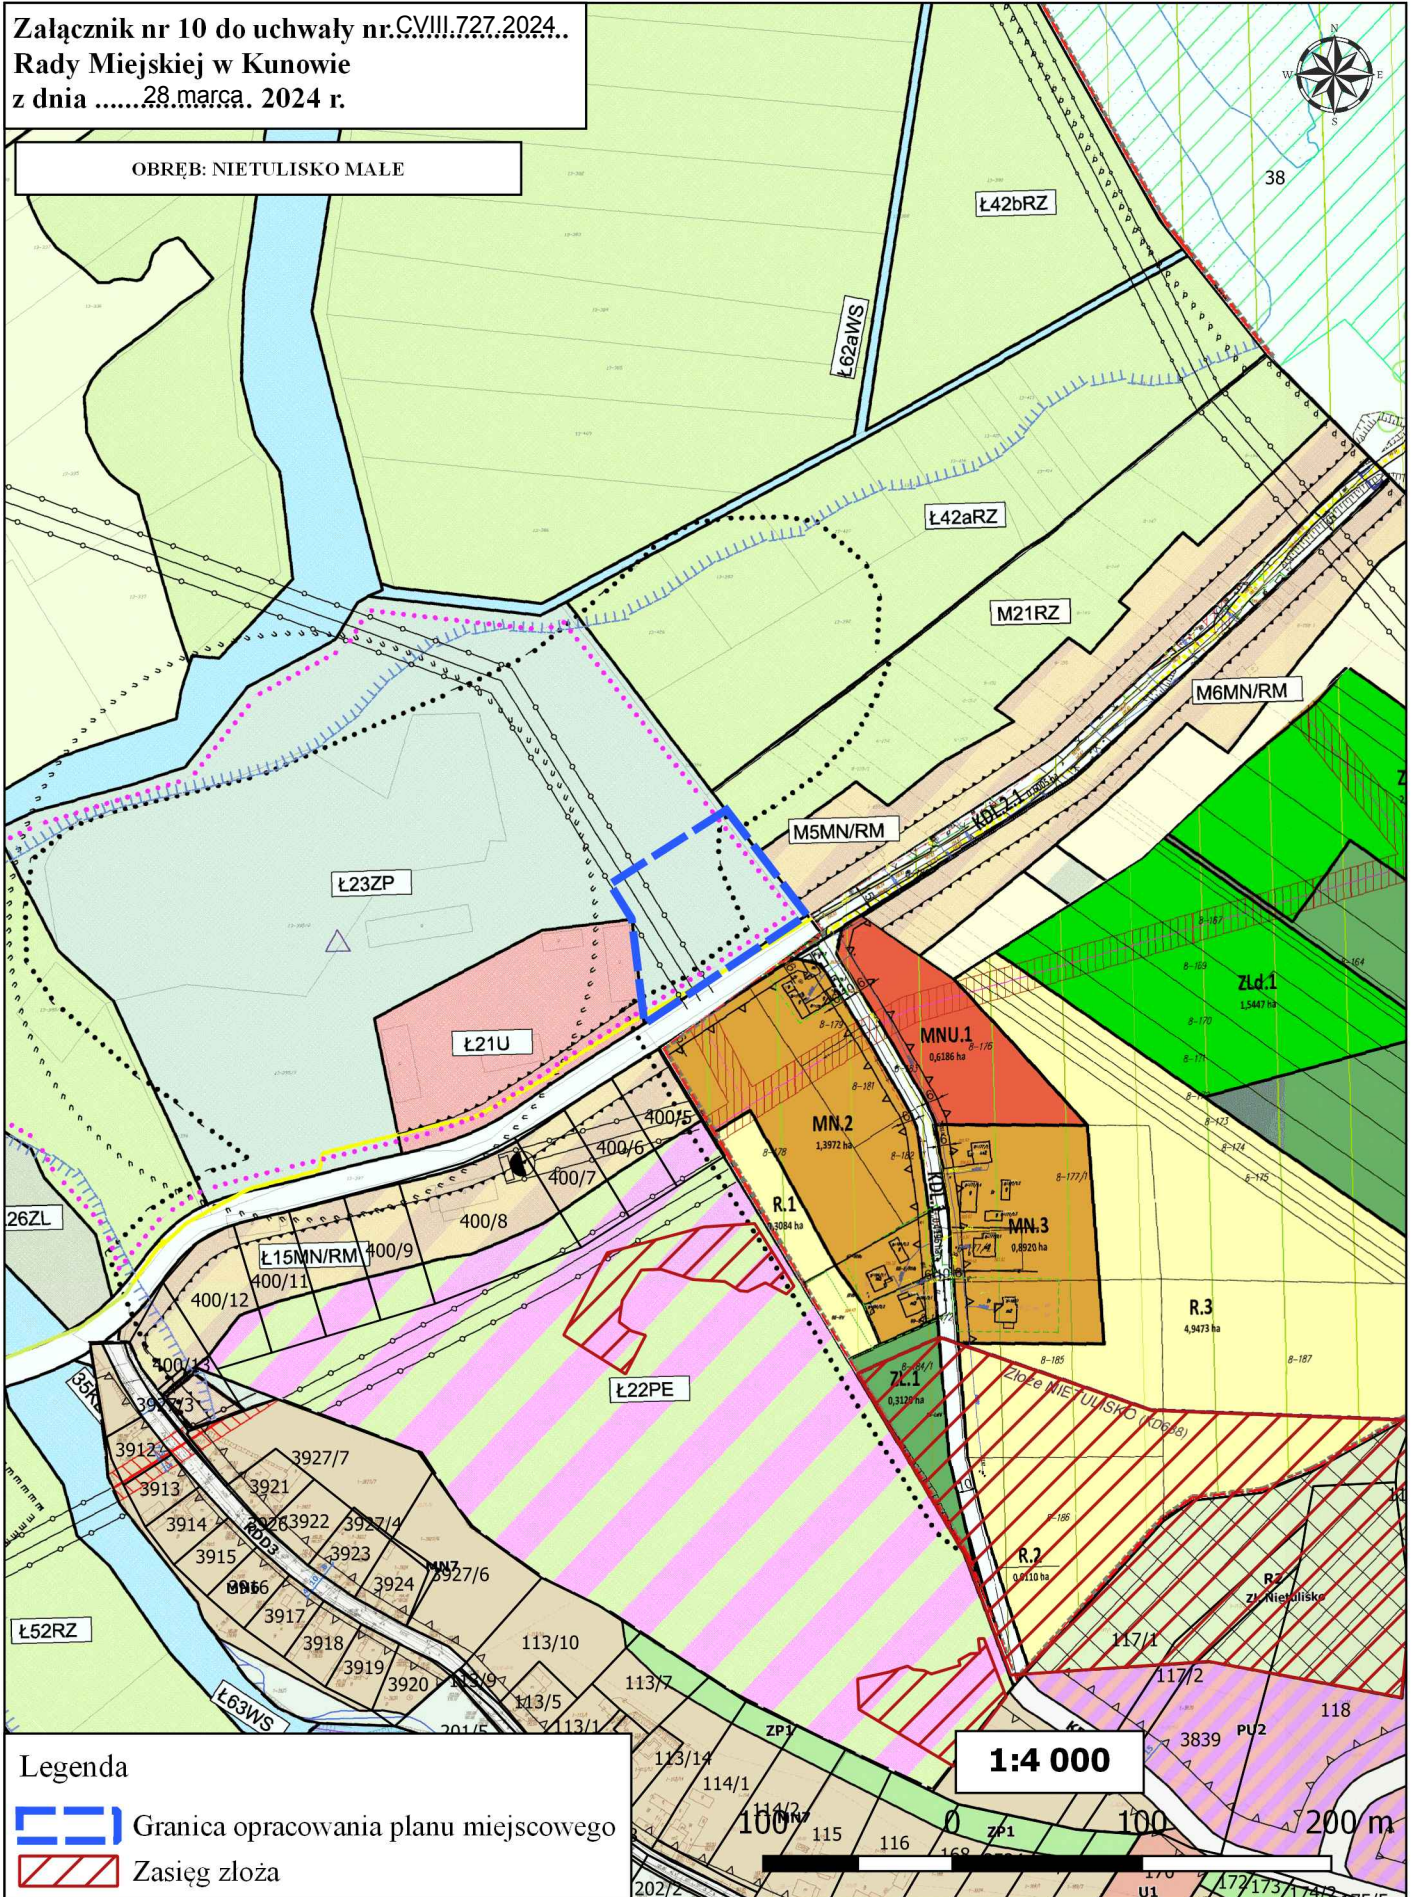
-  Granica opracowania planu miejscowego
-  Zasięg złoza

1:4 000





Załącznik nr 10 do uchwały nr.CVIII.727.2024..  
Rady Miejskiej w Kunowie  
z dnia .....28.marca. 2024 r.

OBRĘB: NIETULISKO MAŁE



Legenda

-  Granica opracowania planu miejscowego
-  Zasięg złoza

1:4 000





Załącznik nr 11 do uchwały nr.C.VIII.727.2024.  
Rady Miejskiej w Kunowie  
z dnia .....28.marca. 2024 r.

OBREB: MAŁE JODŁO



Legenda

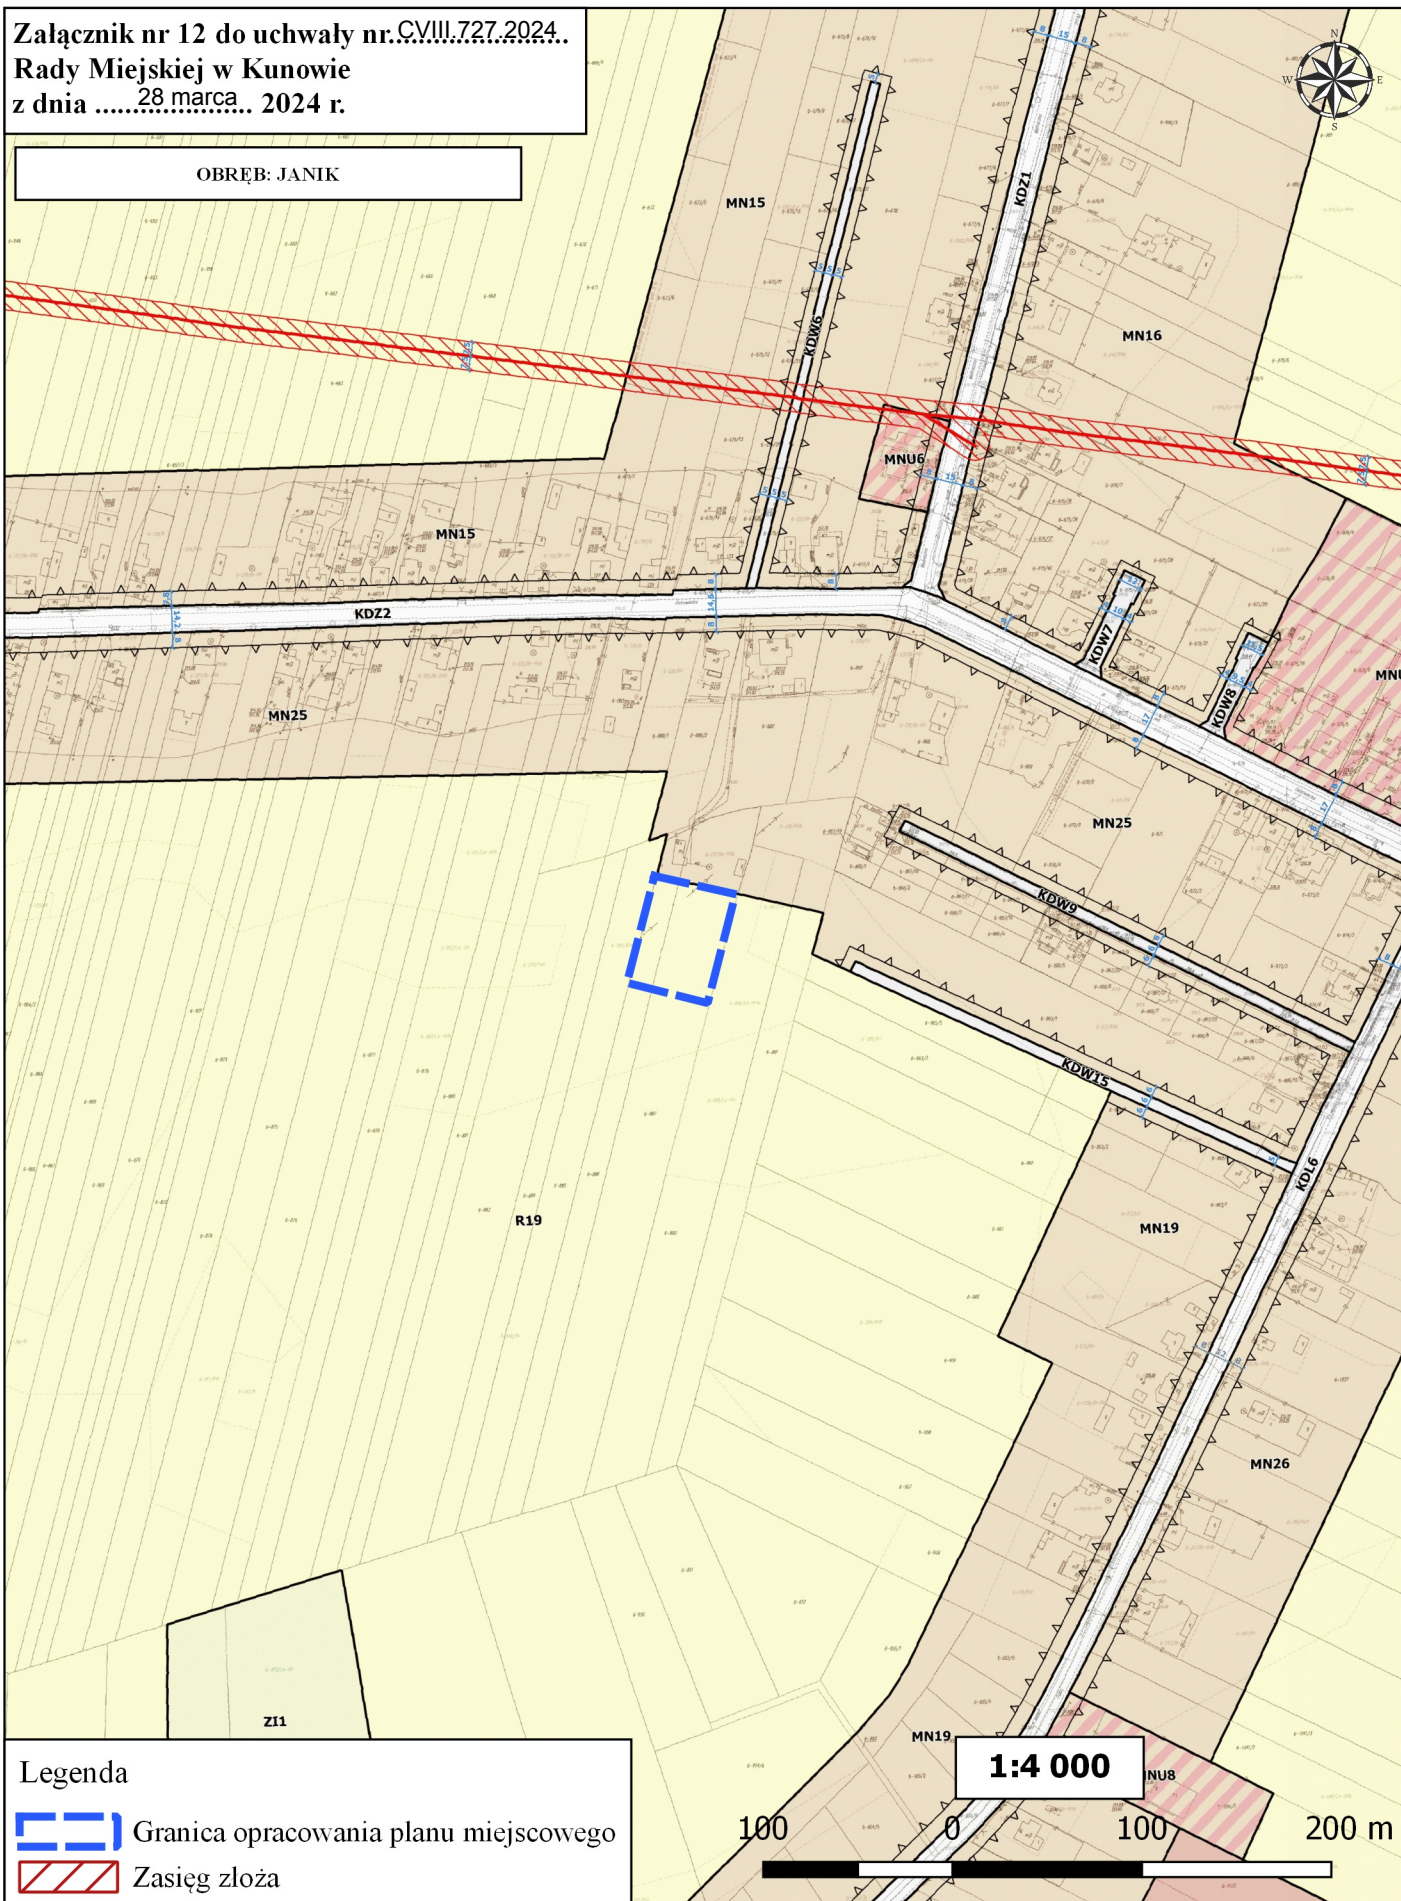
-  Granica opracowania planu miejscowego
-  Zasięg złoza

1:4 000



100 0 100 200 m

Załącznik nr 12 do uchwały nr.C.VIII.727.2024..  
Rady Miejskiej w Kunowie  
z dnia .....28 marca... 2024 r.

OBRĘB: JANIK



Legenda

-  Granica opracowania planu miejscowego
-  Zasięg złoza

1:4 000

100 0 100 200 m

## **Uzasadnienie**

Na podstawie art. 18 ust. 2 pkt 5 ustawy z dnia 8 marca 1990 r. o samorządzie gminnym (Dz. U. z 2023 r. poz. 40, 572, 1463 i 1688) w związku z art. 14 ustawy z dnia 27 marca 2003 r. o planowaniu i zagospodarowaniu przestrzennym (Dz. U. z 2023 r. poz. 977, 1506, 1597, 1688, 1890, 2029 i 2739) oraz w związku z art. 95, 95a i 96 ustawy z dnia 9 czerwca 2011 r. Prawo geologiczne i górnicze (Dz. U. z 2023 r. poz. 633, 1688 i 2029, M. P. z 2023 r. poz. 1229, 1260 i 1281) Rada Miejska w Kunowie podejmuje uchwałę o przystąpieniu do sporządzenia planu miejscowego dla obszarów występowania złóż kopalin oraz dla wybranych obszarów w gminie Kunów, które zlokalizowane są w obrębach ewidencyjnych: Boksycka, Rudka, Kolonia Inwalidzka, Nietulisko Małe, Nietulisko Duże, Doły Biskupie, Małe Jodło, Udzićów, Janik. Opracowanie planu miejscowego dla wskazanych obszarów (na załącznikach od nr 1 do nr 12) wynika z obowiązku wynikającego z ustawy prawo geologiczne i górnicze, a także z wniosków właścicieli gruntów i inwestorów. Opracowanie planu miejscowego zostało również poprzedzone procedurą zmiany Studium uwarunkowań i kierunków zagospodarowania przestrzennego Miasta i Gminy Kunów. Zmiana dokumentu Studium stanowi nowy kierunek rozwoju dla obszarów objętych sporządzeniem projektu planu miejscowego.

Mając na uwadze powyższe, podjęcie uchwały w sprawie przystąpienia do sporządzenia projektu planu miejscowego jest zasadne.

Opracował Referat Infrastruktury i Gospodarki Przestrzennej.