

**UCHWAŁA NR CVIII.728.2024  
RADY MIEJSKIEJ W KUNOWIE**

z dnia 28 marca 2024 r.

**w sprawie zmiany uchwały nr XC.600.2023 Rady Miejskiej w Kunowie z dnia 30 marca 2023 r. w sprawie przystąpienia do sporządzenia miejscowego planu zagospodarowania przestrzennego dla części sołectwa Doły Biskupie**

Na podstawie art. 7 ust. 1, art. 18 ust. 2 pkt 5 ustawy z dnia 8 marca 1990 r. o samorządzie gminnym (Dz. U. z 2023 r. poz. 40, 572, 1463 i 1688) w związku z art. 14 ust. 1 i 2 oraz art. 27 ustawy z dnia 27 marca 2003 r. o planowaniu i zagospodarowaniu przestrzennym (Dz. U. z 2023 r. poz. 977, 1506, 1597, 1688, 1890, 2029 i 2739), uchwała się, co następuje:


**§ 1.** W uchwale Nr XC.600.2023 Rady Miejskiej w Kunowie z dnia 30 marca 2023 r. w sprawie przystąpienia do sporządzenia miejscowego planu zagospodarowania przestrzennego dla części sołectwa Doły Biskupie załącznik nr 1 otrzymuje brzmienie zgodnie z załącznikiem do niniejszej uchwały.

**§ 2.** Wykonanie uchwały powierza się Burmistrzowi Miasta i Gminy w Kunowie.



**§ 3.** Uchwała wchodzi w życie z dniem podjęcia.

Przewodniczący Rady  
Miejskiej w Kunowie


**Piotr Bek**

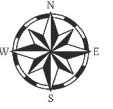

**SKALA 1:8000**

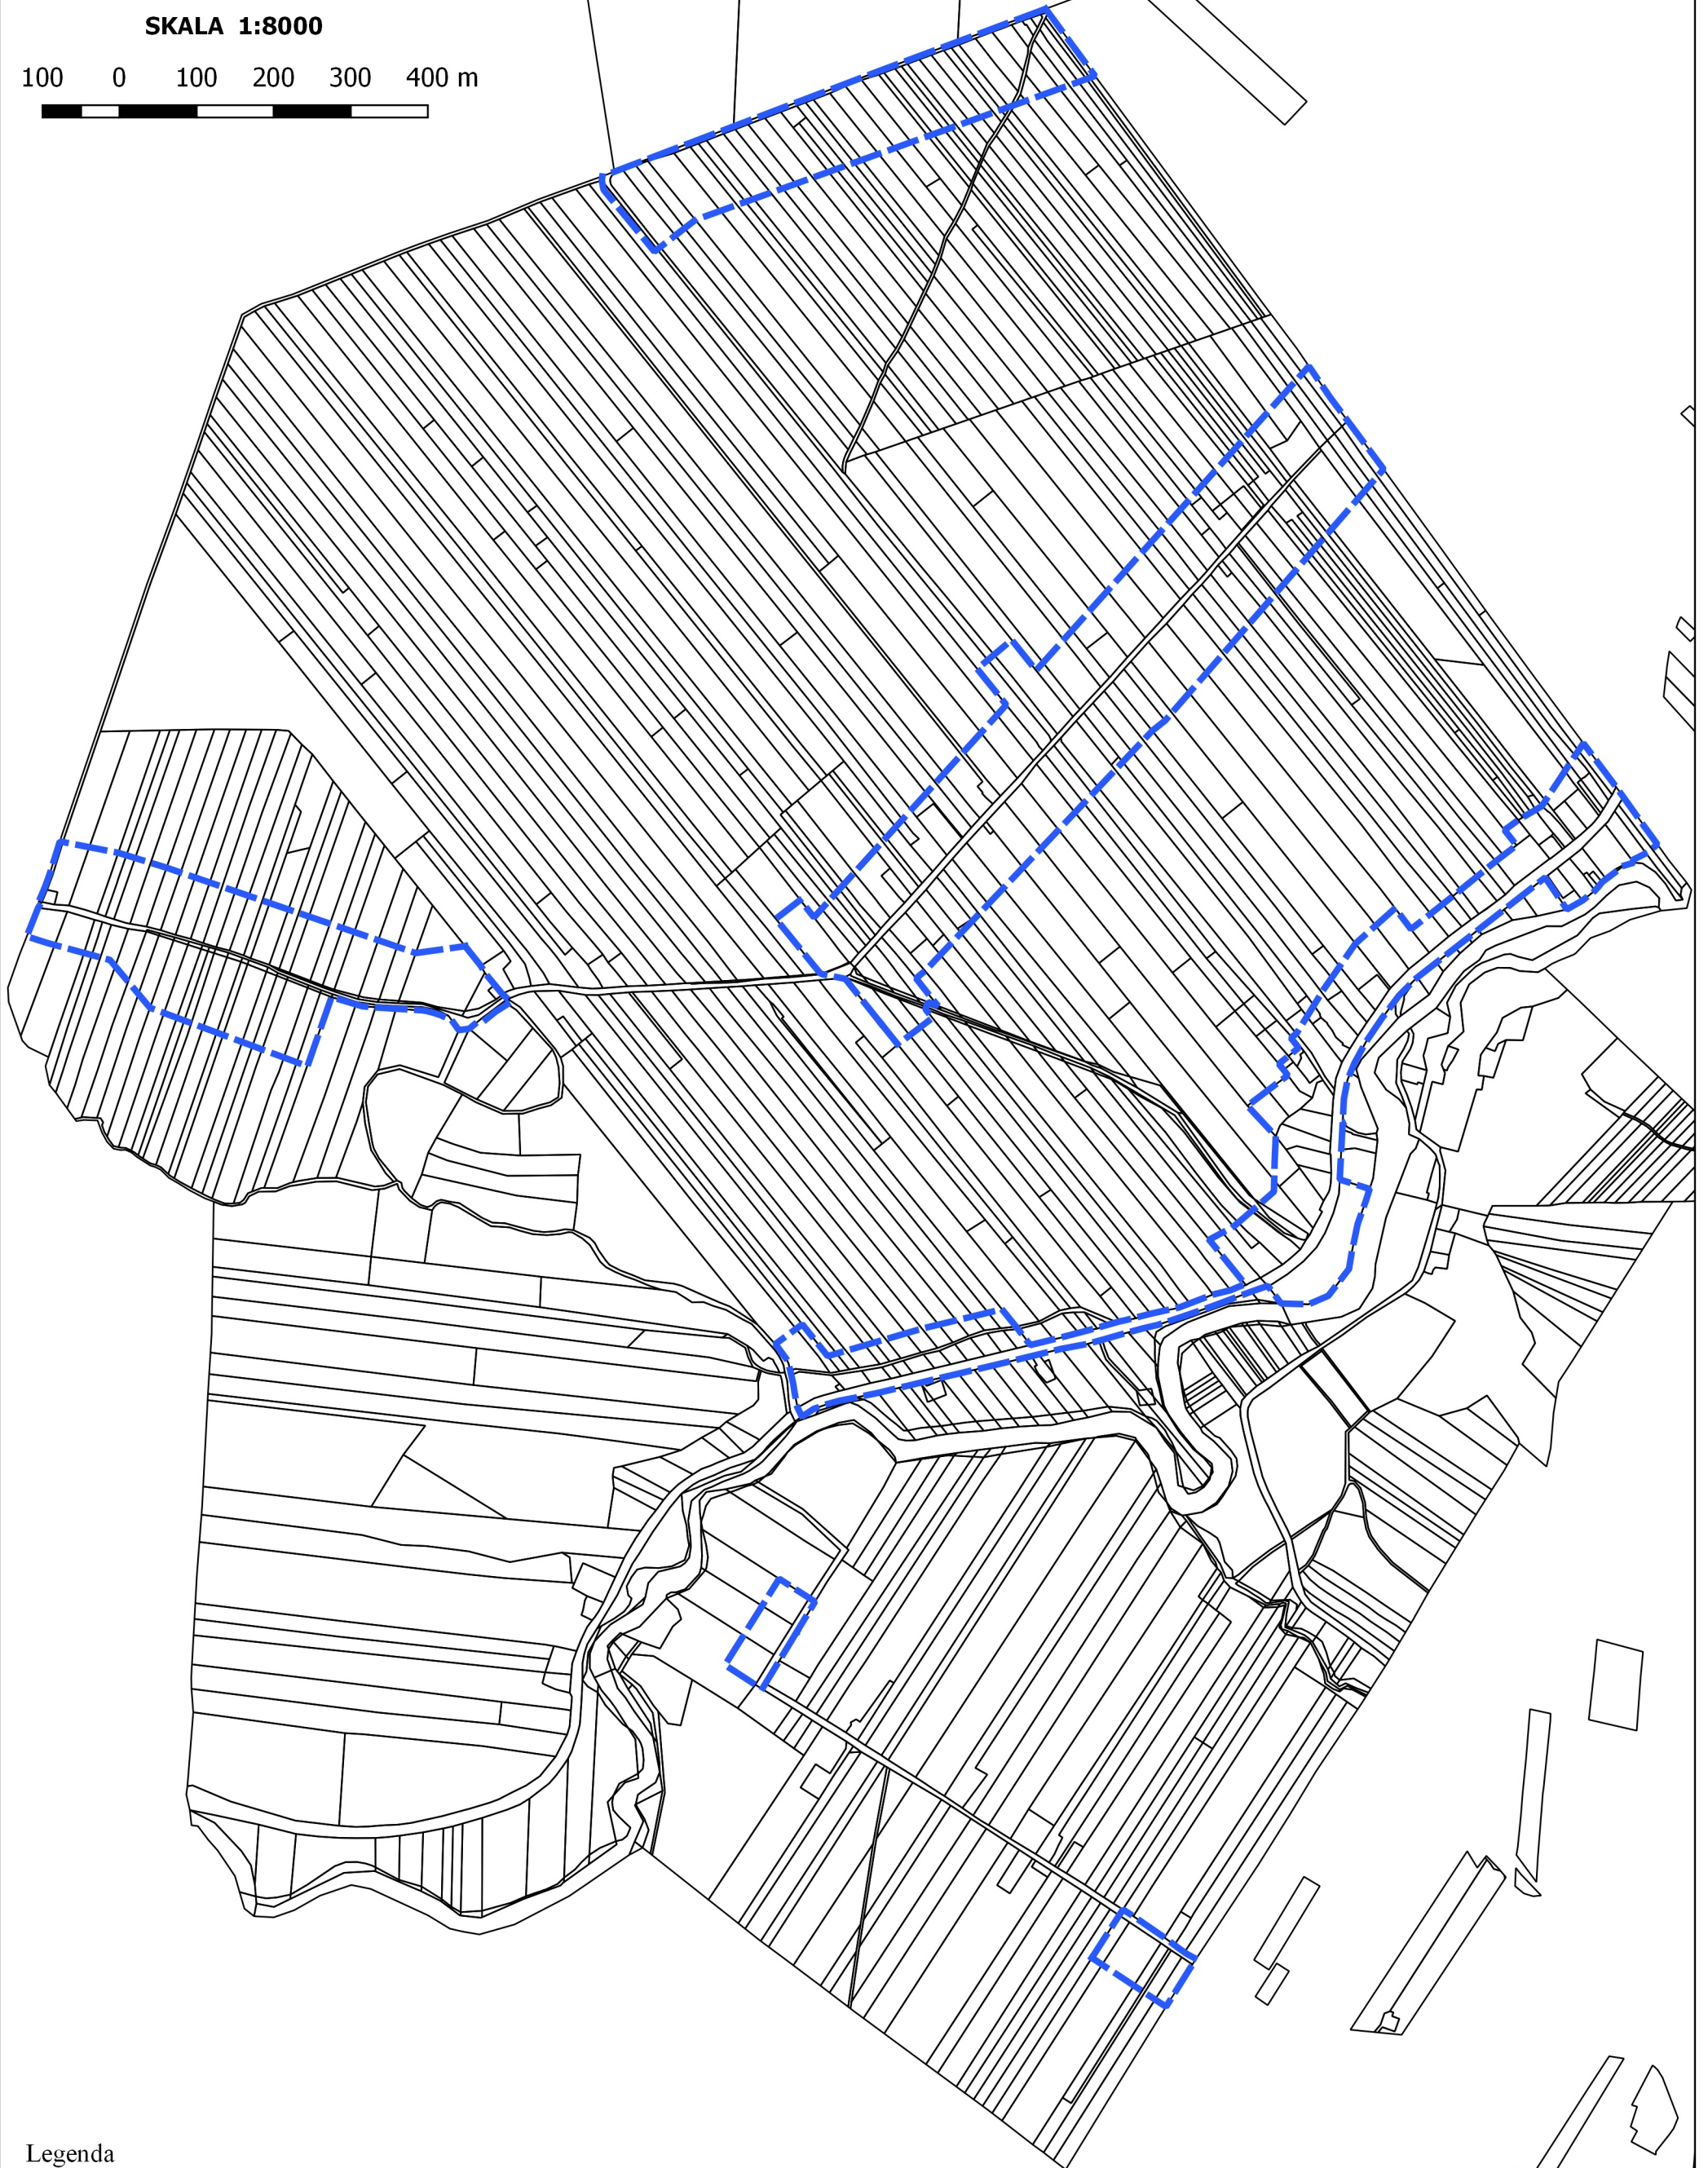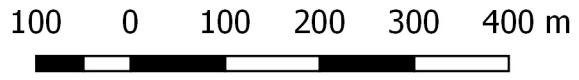

Legenda

 Granica opracowania planu miejscowego

### **Uzasadnienie**

Rada Miejska w Kunowie uchwałą nr XC.600.2023 z dnia 30 marca 2023 r. w sprawie przystąpienia do sporządzenia miejscowego planu zagospodarowania przestrzennego dla części sołectwa Doły Biskupie zainicjowała procedurę planistyczną dla kilku obszarów w obrębie Doły Biskupie. W toku procedury planistycznej stwierdzono, iż znaczna część obszaru planu położona jest na gruntach klasy III, a ponadto są to tereny budowlane występujące w obowiązującym planie miejscowym. Analiza ta wykazała, iż zmiana planu miejscowego dla omawianych obszarów nie przyniesie korzyści dla właścicieli działek. Wobec powyższego zasadne jest wyłączenie części obszarów z opracowania projektu planu miejscowego.

Opracował Referat Infrastruktury i Gospodarki Przestrzennej.